


**PREGLEDNA SITUACIJA**  
MJ 1:15 000

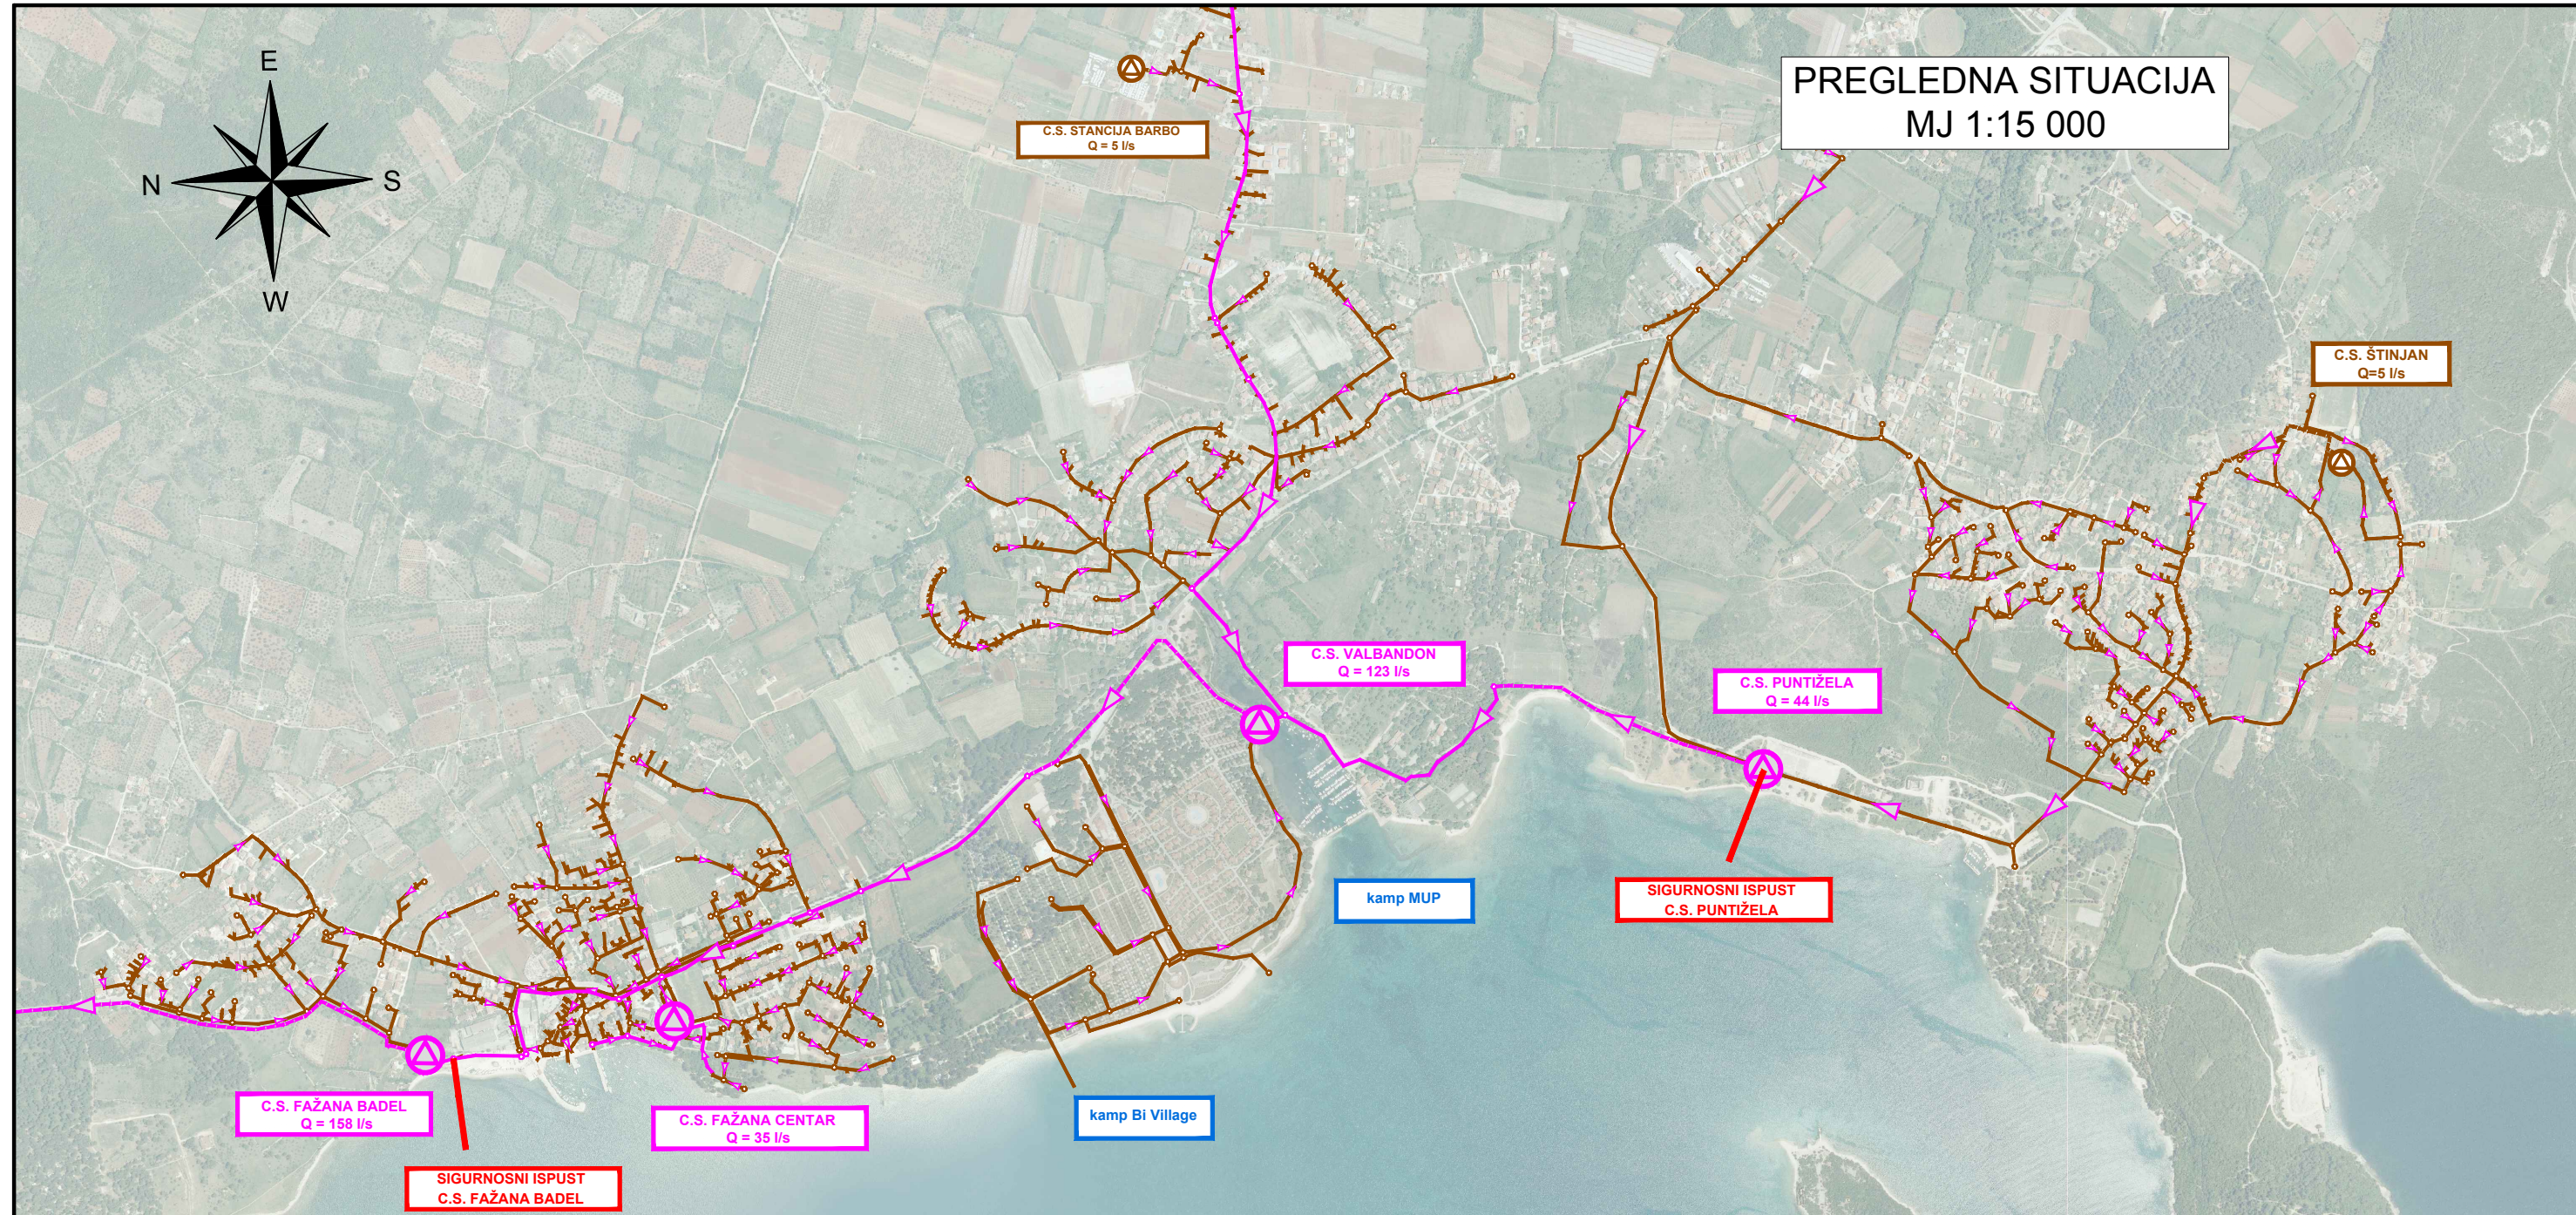


**LEGENDA:**

<b>POSTOJEĆI SUSTAV ODVODNJE:</b>	<b>PROJEKTIRANI SUSTAV ODVODNJE</b> (nije predmet ovog elaborata):
GRAVITACIJSKI KANAL	GRAVITACIJSKI KANAL
TLAČNI VOD	TLAČNI VOD
CRPNE STANICE	CRPNE STANICE
<b>PLANIRANI SUSTAV ODVODNJE</b> (predmet ovog elaborata):	<b>Prema projektu:</b> Sustav odvodnje otpadnih voda i vodoopskrbe područja aglomeracije Pula Sjever - Sustav odvodnje otpadnih voda naselja Štinjan, Valbandon, Fažana i Peroj, zajednička oznaka projekta: 513/GP-KM, kolovoz 2017.
SIGURNOSNI ISPUST	

NACRT:		<b>PREGLEDNA SITUACIJA</b>	
INVESTITOR:	PRAGRANDE d.o.o. PULA	GLAVNI PROJEKTANT: mr.sc. Petar Marijan, dipl.ing.građ. HRVATSKA KOMORA INŽENJERA GRAĐEVINARSTVA mr.sc. Petar Marijan, dipl.ing.građ. dipl.ing.građ. Ovlašteni inženjer građevinarstva G 999	MJESTO I DATUM IZRADE: Rijeka, lipanj, 2018.
PROJEKT:	SUSTAV ODVODNJE OTPADNIH VODA NASELJA ŠTINJAN, VALBANDON, FAŽANA I PEROJ <b>SIGURNOSNI ISPUSTI CRPNIH STANICA PUNTIŽELA I FAŽANA BADEL</b> - GLAVNI PROJEKT -	PROJEKTANT: Željka Veselić, mag.ing.aedif. HRVATSKA KOMORA INŽENJERA GRAĐEVINARSTVA Željka Veselić, mag.ing.aedif. Ovlaštena inženjerka građevinarstva G 5276	BROJ PROJEKTA: 513/GP/SI
		OSTALI PROJEKTANTI: Hrvoje Sušan, ing.građ. Dragan Frlan, dipl.ing.građ. Darko Kuiš, mag.ing.aedif. Marko Kratofil, struč.spec.ing.aedif. Davorin Radaković, univ.bacc.ing.aedif.	BROJ REVIZIJE: REV0
			MJERILO: 1: 15 000
			LIST BROJ: <b>1.</b>




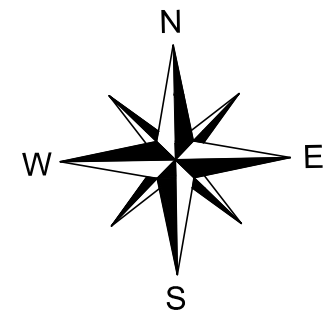


SITUACIJA NA KATASTARSKOJ PODLOZI  
**SIGURNOSNI ISPUST C.S. FAŽANA BADEL**  
 MJ 1: 1 000

**LEGENDA:**

- SIGURNOSNI ISPUST - KOPNENA DIONICA
- - - - - SIGURNOSNI ISPUST - PODMORSKA DIONICA
- - - - - OBUHVAT ZAHVATA

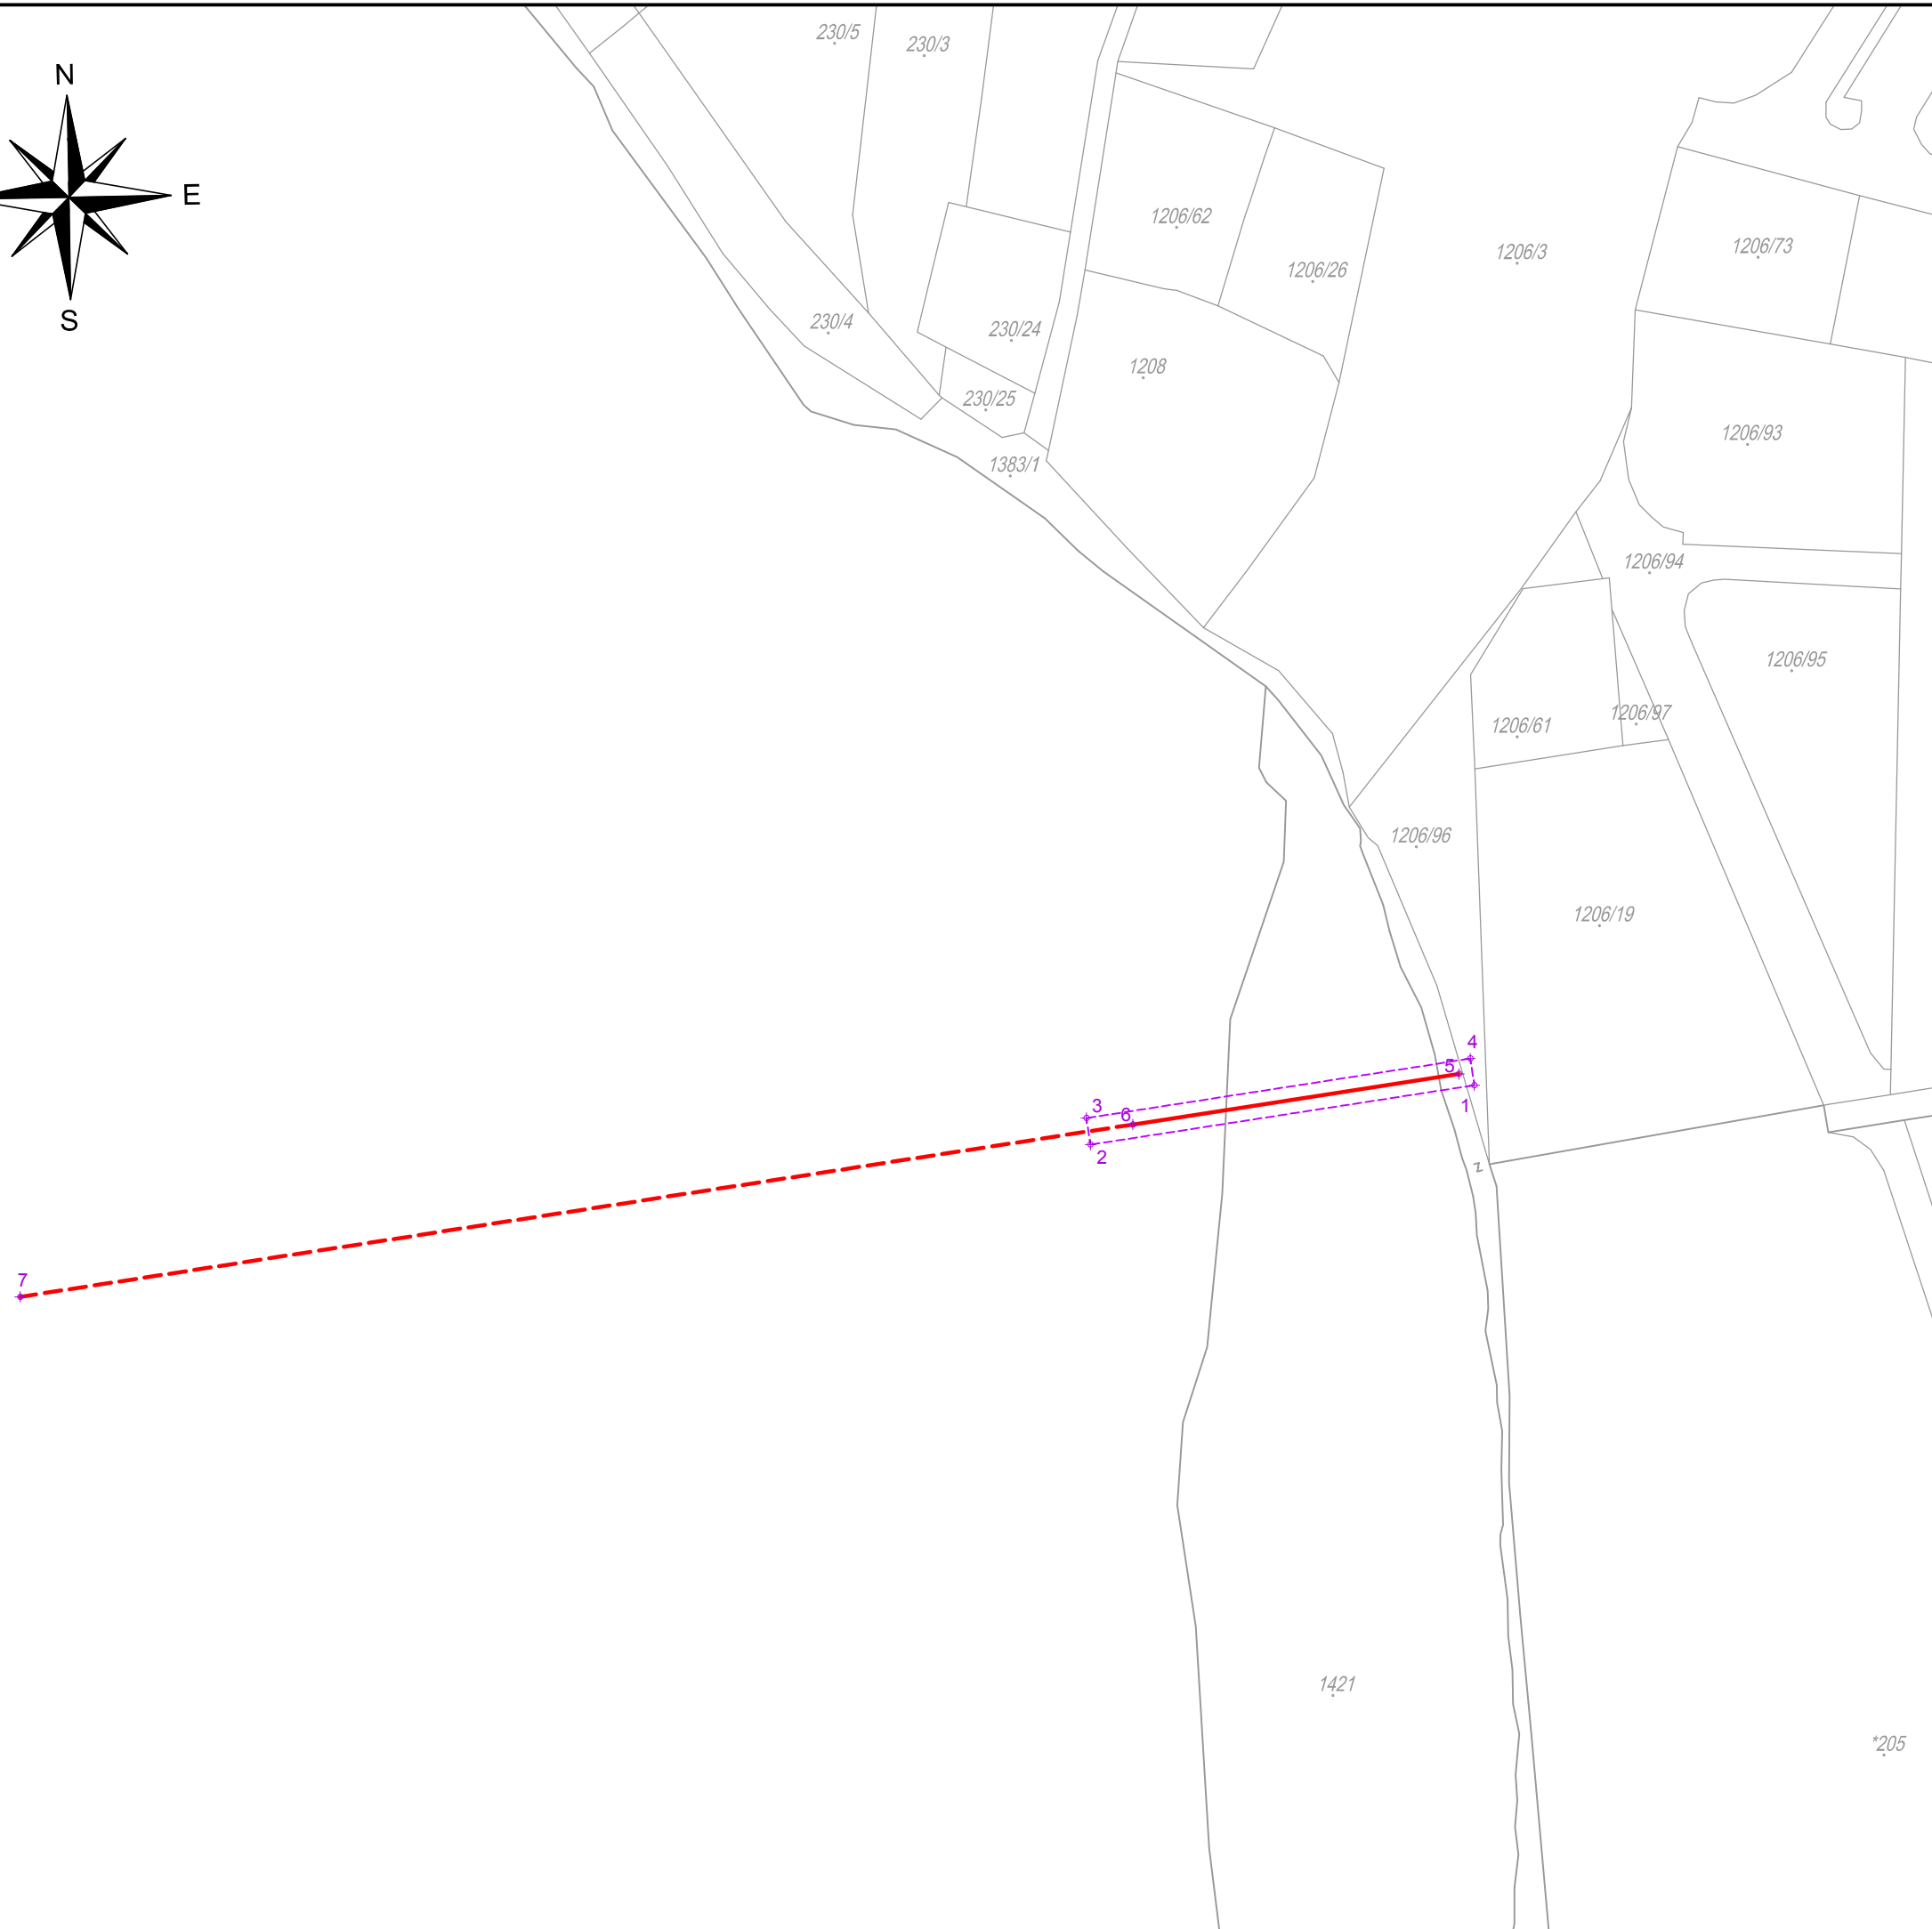

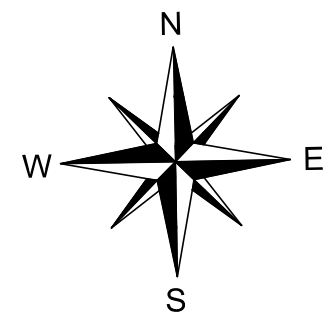


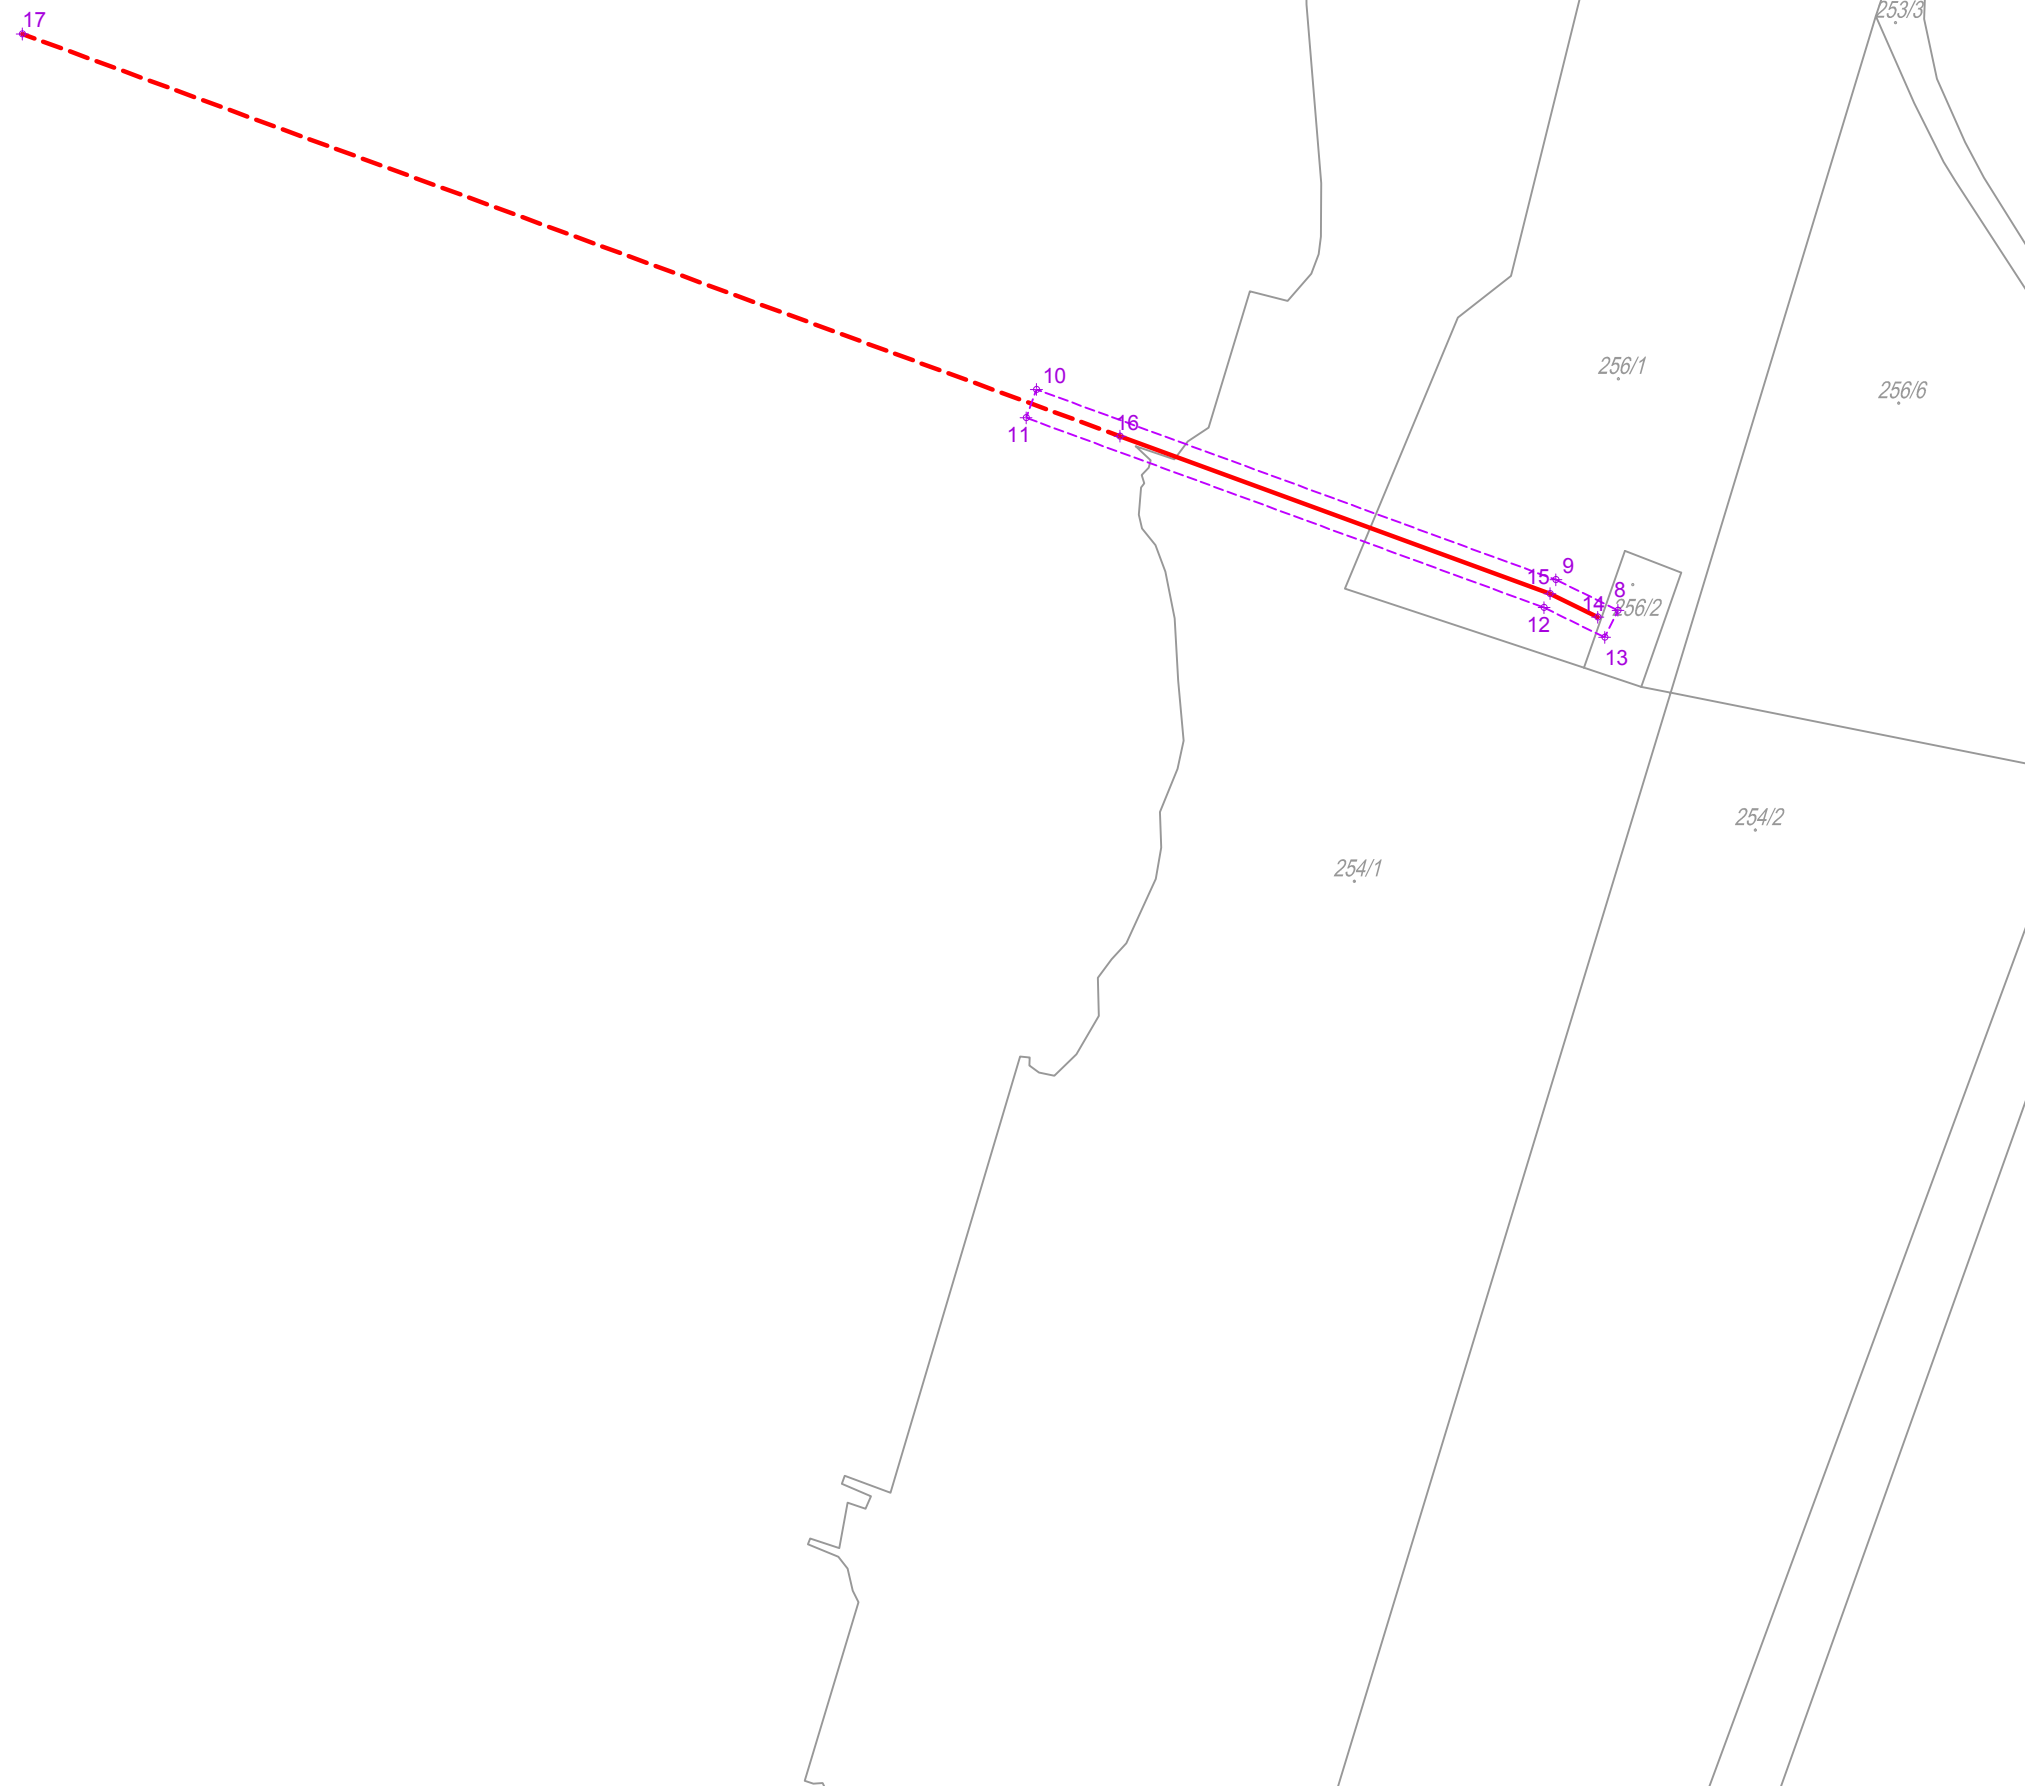
NACRT: <b>SITUACIJA NA KATASTARSKOJ PODLOZI          SIGURNOSNI ISPUST C.S. FAŽANA BADEL</b>		
INVESTITOR:  <p style="text-align: center;"><b>PRAGRANDE d.o.o. PULA</b></p>	GLAVNI PROJEKTANT: mr.sc. Petar Marjan, dipl.ing.grad.  mr.sc. Petar Marjan dipl. ing. građ. Ovlašteni inženjer građevinarstva G 999	MJESTO I DATUM IZRADE: <p style="text-align: center;">Rijeka, lipanj, 2018.</p> BROJ PROJEKTA: <p style="text-align: center;">513/GP/SI</p>
PROJEKT: SUSTAV ODVODNJE OTPADNIH VODA NASELJA ŠTINJAN, VALBANDON, FAŽANA I PEROJ  <p style="text-align: center;"><b>SIGURNOSNI ISPUSTI CRPNIH          STANICA PUNTIŽELA I FAŽANA          BADEL</b></p> <p style="text-align: center;">- GLAVNI PROJEKT -</p>	PROJEKTANT: Željka Veselić, mag.ing.aedif.  Željka Veselić mag. ing. aedif. Ovlaštena inženjerka građevinarstva G 5276	BROJ REVIZIJE: <p style="text-align: center;">REV0</p> MJERILO: <p style="text-align: center;">1: 1 000</p>
		LIST BROJ: <p style="text-align: center;"><b>2.1.</b></p>





SITUACIJA NA KATASTARSKOJ PODLOZI  
SIGURNOSNI ISPUST C.S. PUNTIŽELA  
MJ 1: 1 000

LEGENDA:

-  SIGURNOSNI ISPUST - KOPNENA DIONICA
-  SIGURNOSNI ISPUST - PODMORSKA DIONICA
-  OBUHVAT ZAHVATA



NACRT: SITUACIJA NA KATASTARSKOJ PODLOZI SIGURNOSNI ISPUST C.S. PUNTIŽELA		
INVESTITOR:  PRAGRANDE d.o.o. PULA	GLAVNI PROJEKTANT: mr.sc. Petar Marjan, dipl.ing.grad.  HRVATSKA KOMORA INŽENJERA GRAĐEVINARSTVA mr.sc. Petar Marjan dipl. ing. građ. Ovlašteni inženjer građevinarstva G 999	MJESTO I DATUM IZRADE: Rijeka, lipanj, 2018.
PROJEKT: SUSTAV ODVODNJE OTPADNIH VODA NASELJA ŠTINJAN, VALBANDON, FAŽANA I PEROJ  <b>SIGURNOSNI ISPUSTI CRPNIH STANICA PUNTIŽELA I FAŽANA BADEL</b>  - GLAVNI PROJEKT -	PROJEKTANT: Željka Veselić, mag.ing.aedif.  HRVATSKA KOMORA INŽENJERA GRAĐEVINARSTVA Željka Veselić mag. ing. aedif. Ovlaštena inženjerka građevinarstva G 5276	BROJ PROJEKTA:  513/GP/SI
	OSTALI PROJEKTANTI: Hrvoje Sušan, ing.grad. Dragan Frlan, dipl.ing.grad. Darko Kuiš, mag.ing.aedif. Marko Kratofil, struč.spec.ing.aedif. Davorin Radaković, univ.bacc.ing.aedif.	BROJ REVIZIJE:  REV0
		MJERILO:  1: 1 000
		LIST BROJ:  <b>2.2.</b>