

**SITUACIJA – PEROJ: PE-K-6,  
PE-K-7, PE-K-8, PE-K-9,  
PE-K-9.1, PE-K-10**

**HIDROPROJEKT-ING**  
PROJEKTIRANJE d.o.o.  
Draškovićeva 35/1  
10000 ZAGREB  
OIB: 07963942338

INVESTITOR:	<b>PRAGRANDE d.o.o. - Pula</b> Trg 1. Istarske brigade 14 52100 Pula		
GRADEVINA:	<b>SUSTAV ODVODNJE OTPADNIH VODA NASELJA PEROJ - Proširenje sekundarne mreže</b>		
VRSTA PROJEKTA:	<b>Glavni građevinski projekt</b>		
MAPA:	1/1	REVIZIJA:	0
DATUM:	lipanj 2018.		
PROJEKTANT:	Nataša Todoric Rex dipl.ing.građ.		HRVATSKA KOMORA INŽENJERA GRAĐEVINARSTVA Nataša Todoric Rex dipl.ing.građ. Ovlaštenje za projektiranje G 3084
SURADNICI:	<b>Marijana Čanadija Žikić</b> dipl.ing.građ. <b>Bojan Novak,</b> struč.spec.ing.aedif. <b>Goran Mačukat</b> građ.teh. <b>Toni Holjević,</b> mag.ing.aedif		<i>M.Č.Žikić</i> <i>Novak</i> <i>G. Mačukat</i> <i>T. Holjević</i>
SADRŽAJ NACRTA/ PRILOGA:	<b>SITUACIJA – PEROJ: PE-K-6, PE-K-7, PE-K-8, PE-K-9, PE-K-9.1, PE-K-10</b> SUSTAV ODVODNJE OTPADNIH VODA NASELJA PEROJ *proširenje sekundarne mreže *		
ŠIFRA:	1428	MJERILO:	1: 1000
BROJ PROJEKTA:	232-4/2017	BROJ PRILOGA:	4.1

**SITUACIJA – PEROJ: PE-K-5,  
PE-K-11**



INVESTITOR:	<b>PRAGRANDE d.o.o. - Pula</b> Trg 1. Istarske brigade 14 52100 Pula
GRAĐEVINA:	<b>SUSTAV ODVODNJE OTPADNIH VODA NASELJA PEROJ - Proširenje sekundarne mreže</b>
VRSTA PROJEKTA:	<b>Glavni građevinski projekt</b>


MAPA:	1/1	REVIZIJA:	0	DATUM:	lipanj 2018.
-------	-----	-----------	---	--------	--------------


PROJEKTANT:	<b>Nataša Todoric Rex</b> dipl.ing.građ.	HRVATSKA KOMORA INŽENJERA GRAĐEVINARSTVA <b>Nataša Todoric Rex</b> dipl. ing. građ. Ovlašteničar građevinarstva G 3084
-------------	---	--

SURADNICI:	<p><b>Marijana Čanadija Žikić</b> dipl.ing.građ.</p> <p><b>Bojan Novak</b>, struč.spec.ing.aedif.</p> <p><b>Goran Mačukat</b> građ.teh.</p> <p><b>Toni Holjević</b>, mag.ing.aedif</p>	<p><i>M. Č. Žikić</i></p> <p><i>Bojan Novak</i></p> <p><i>T. Holjević</i></p>
------------	--	---

SADRŽAJ NACRTA/PRILOGA:	<b>SITUACIJA – PEROJ: PE-K-5</b> SUSTAV ODVODNJE OTPADNIH VODA NASELJA PEROJ *proširenje sekundarne mreže*
-------------------------	--

ŠIFRA:	1428	MJERILO:	1: 1000	BROJ PRILOGA:	4.2
BROJ PROJEKTA:	232-4/2017				

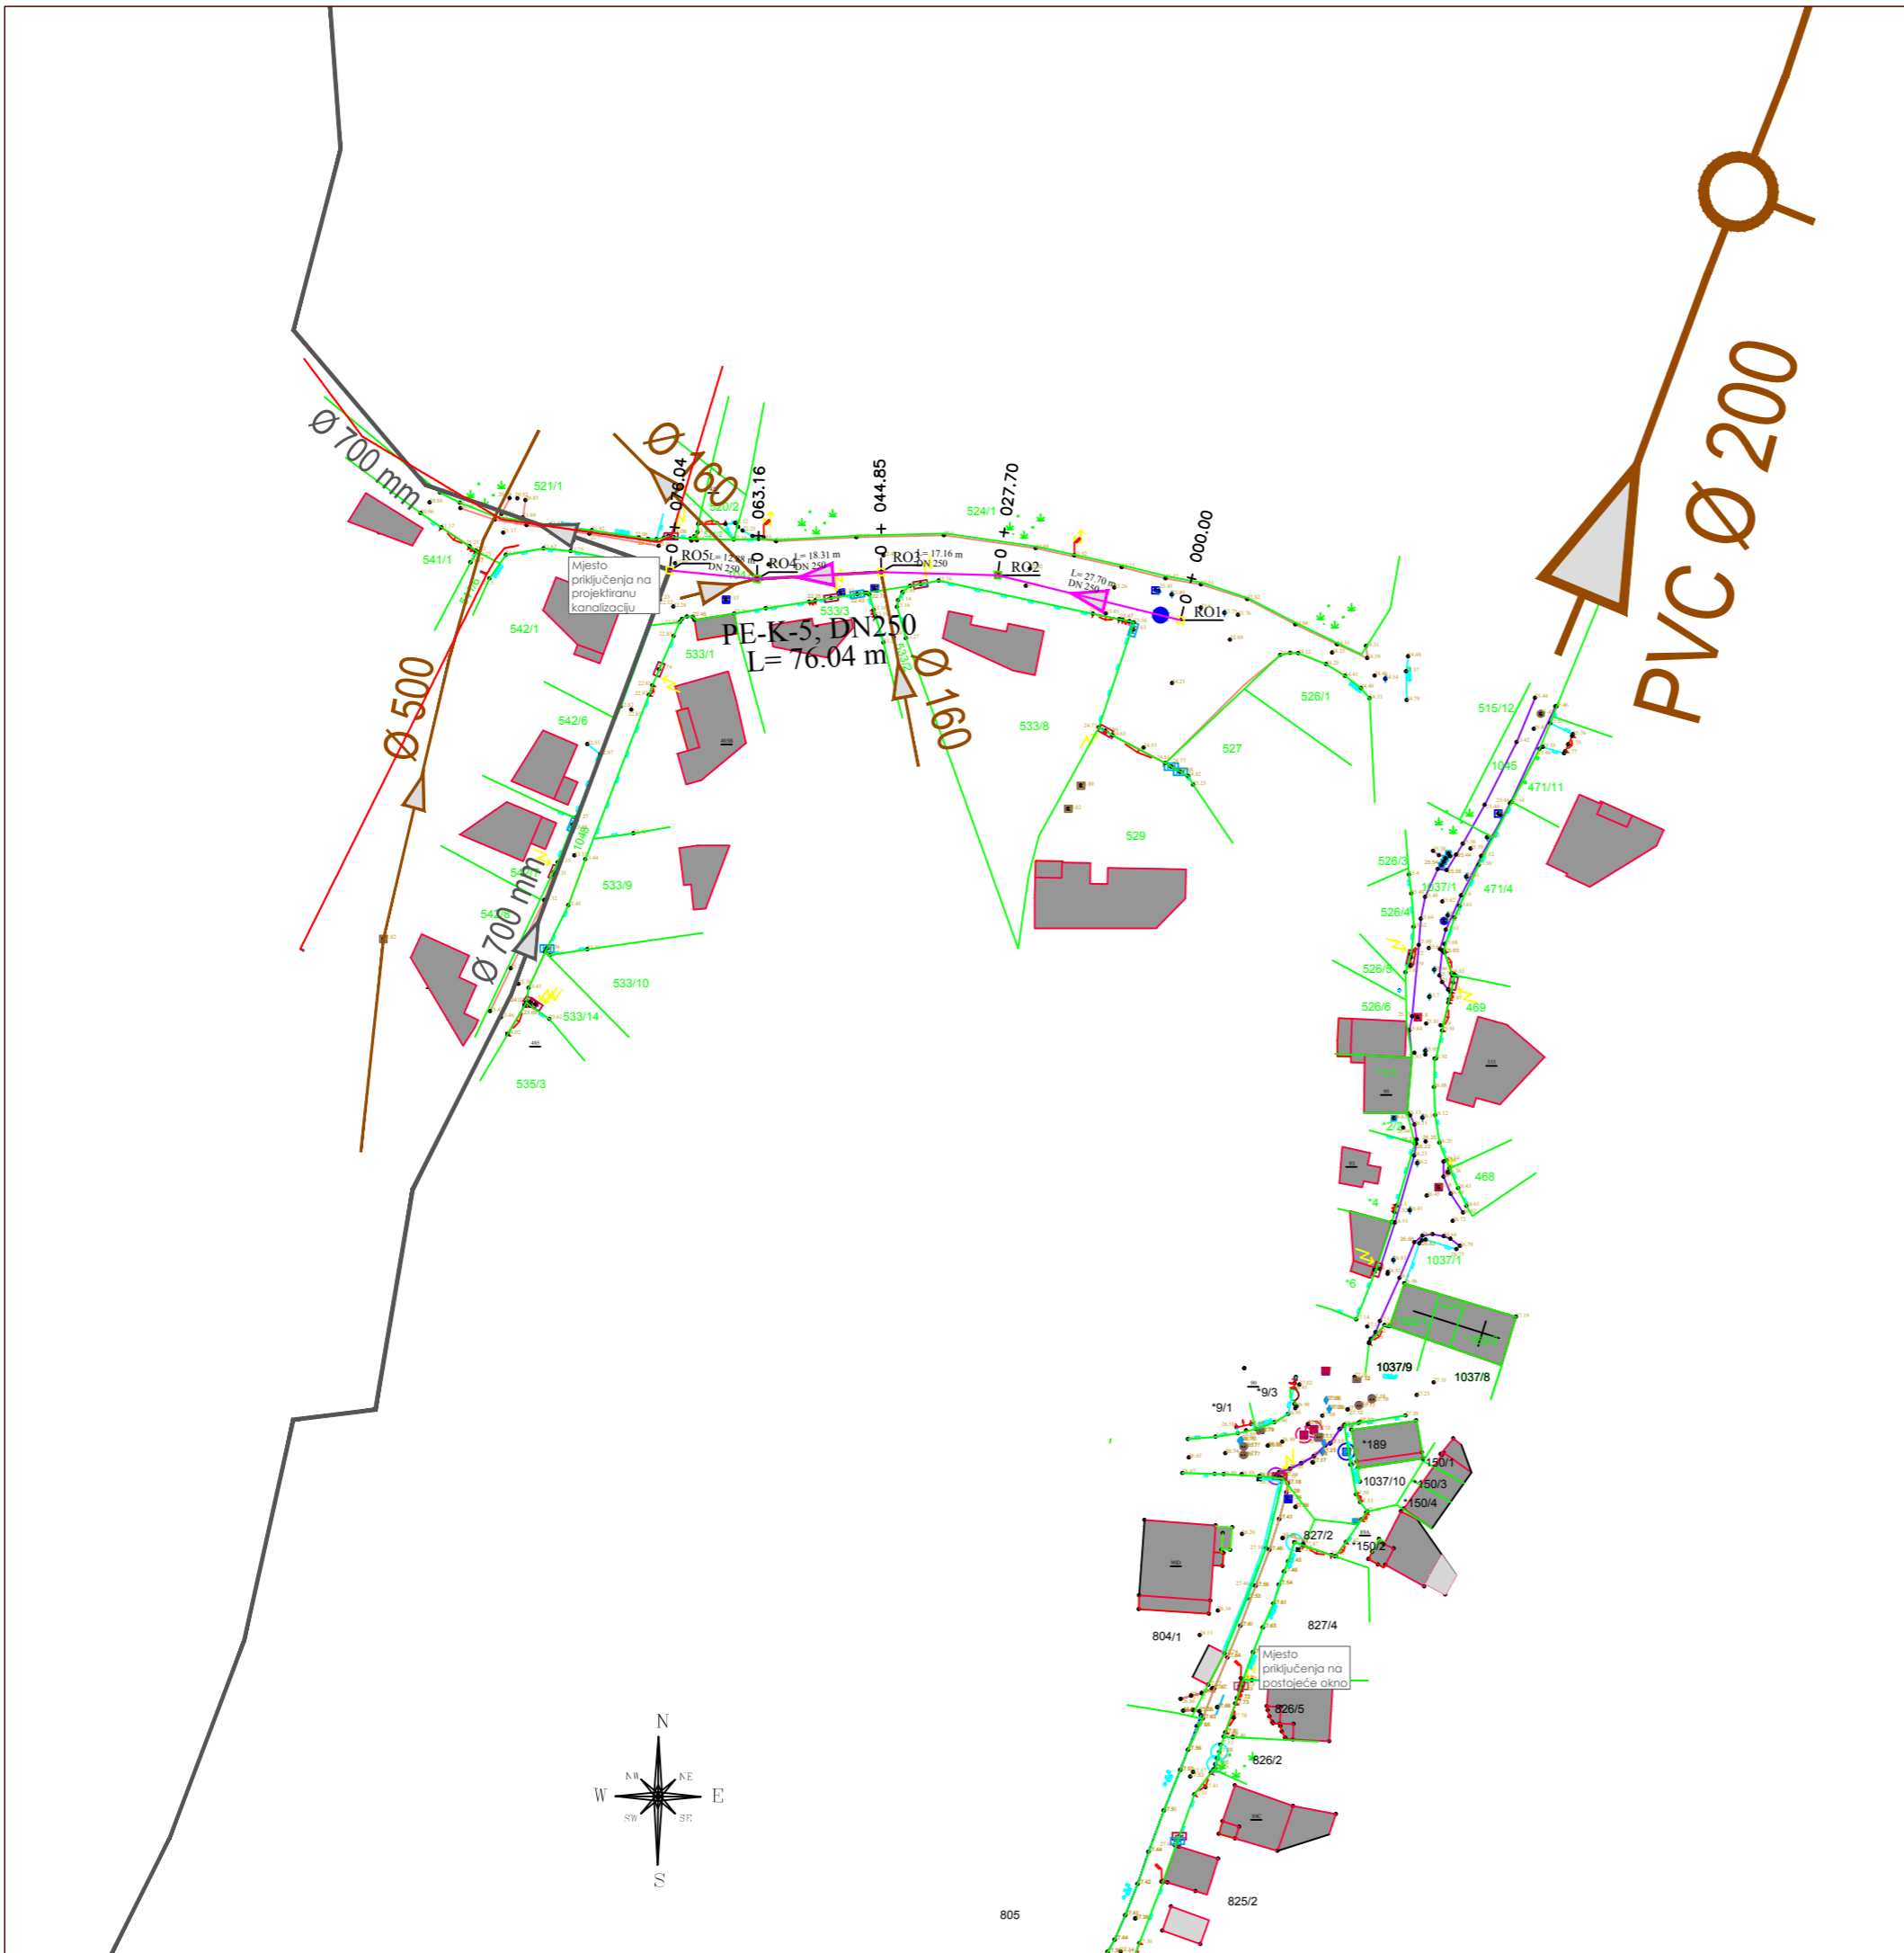

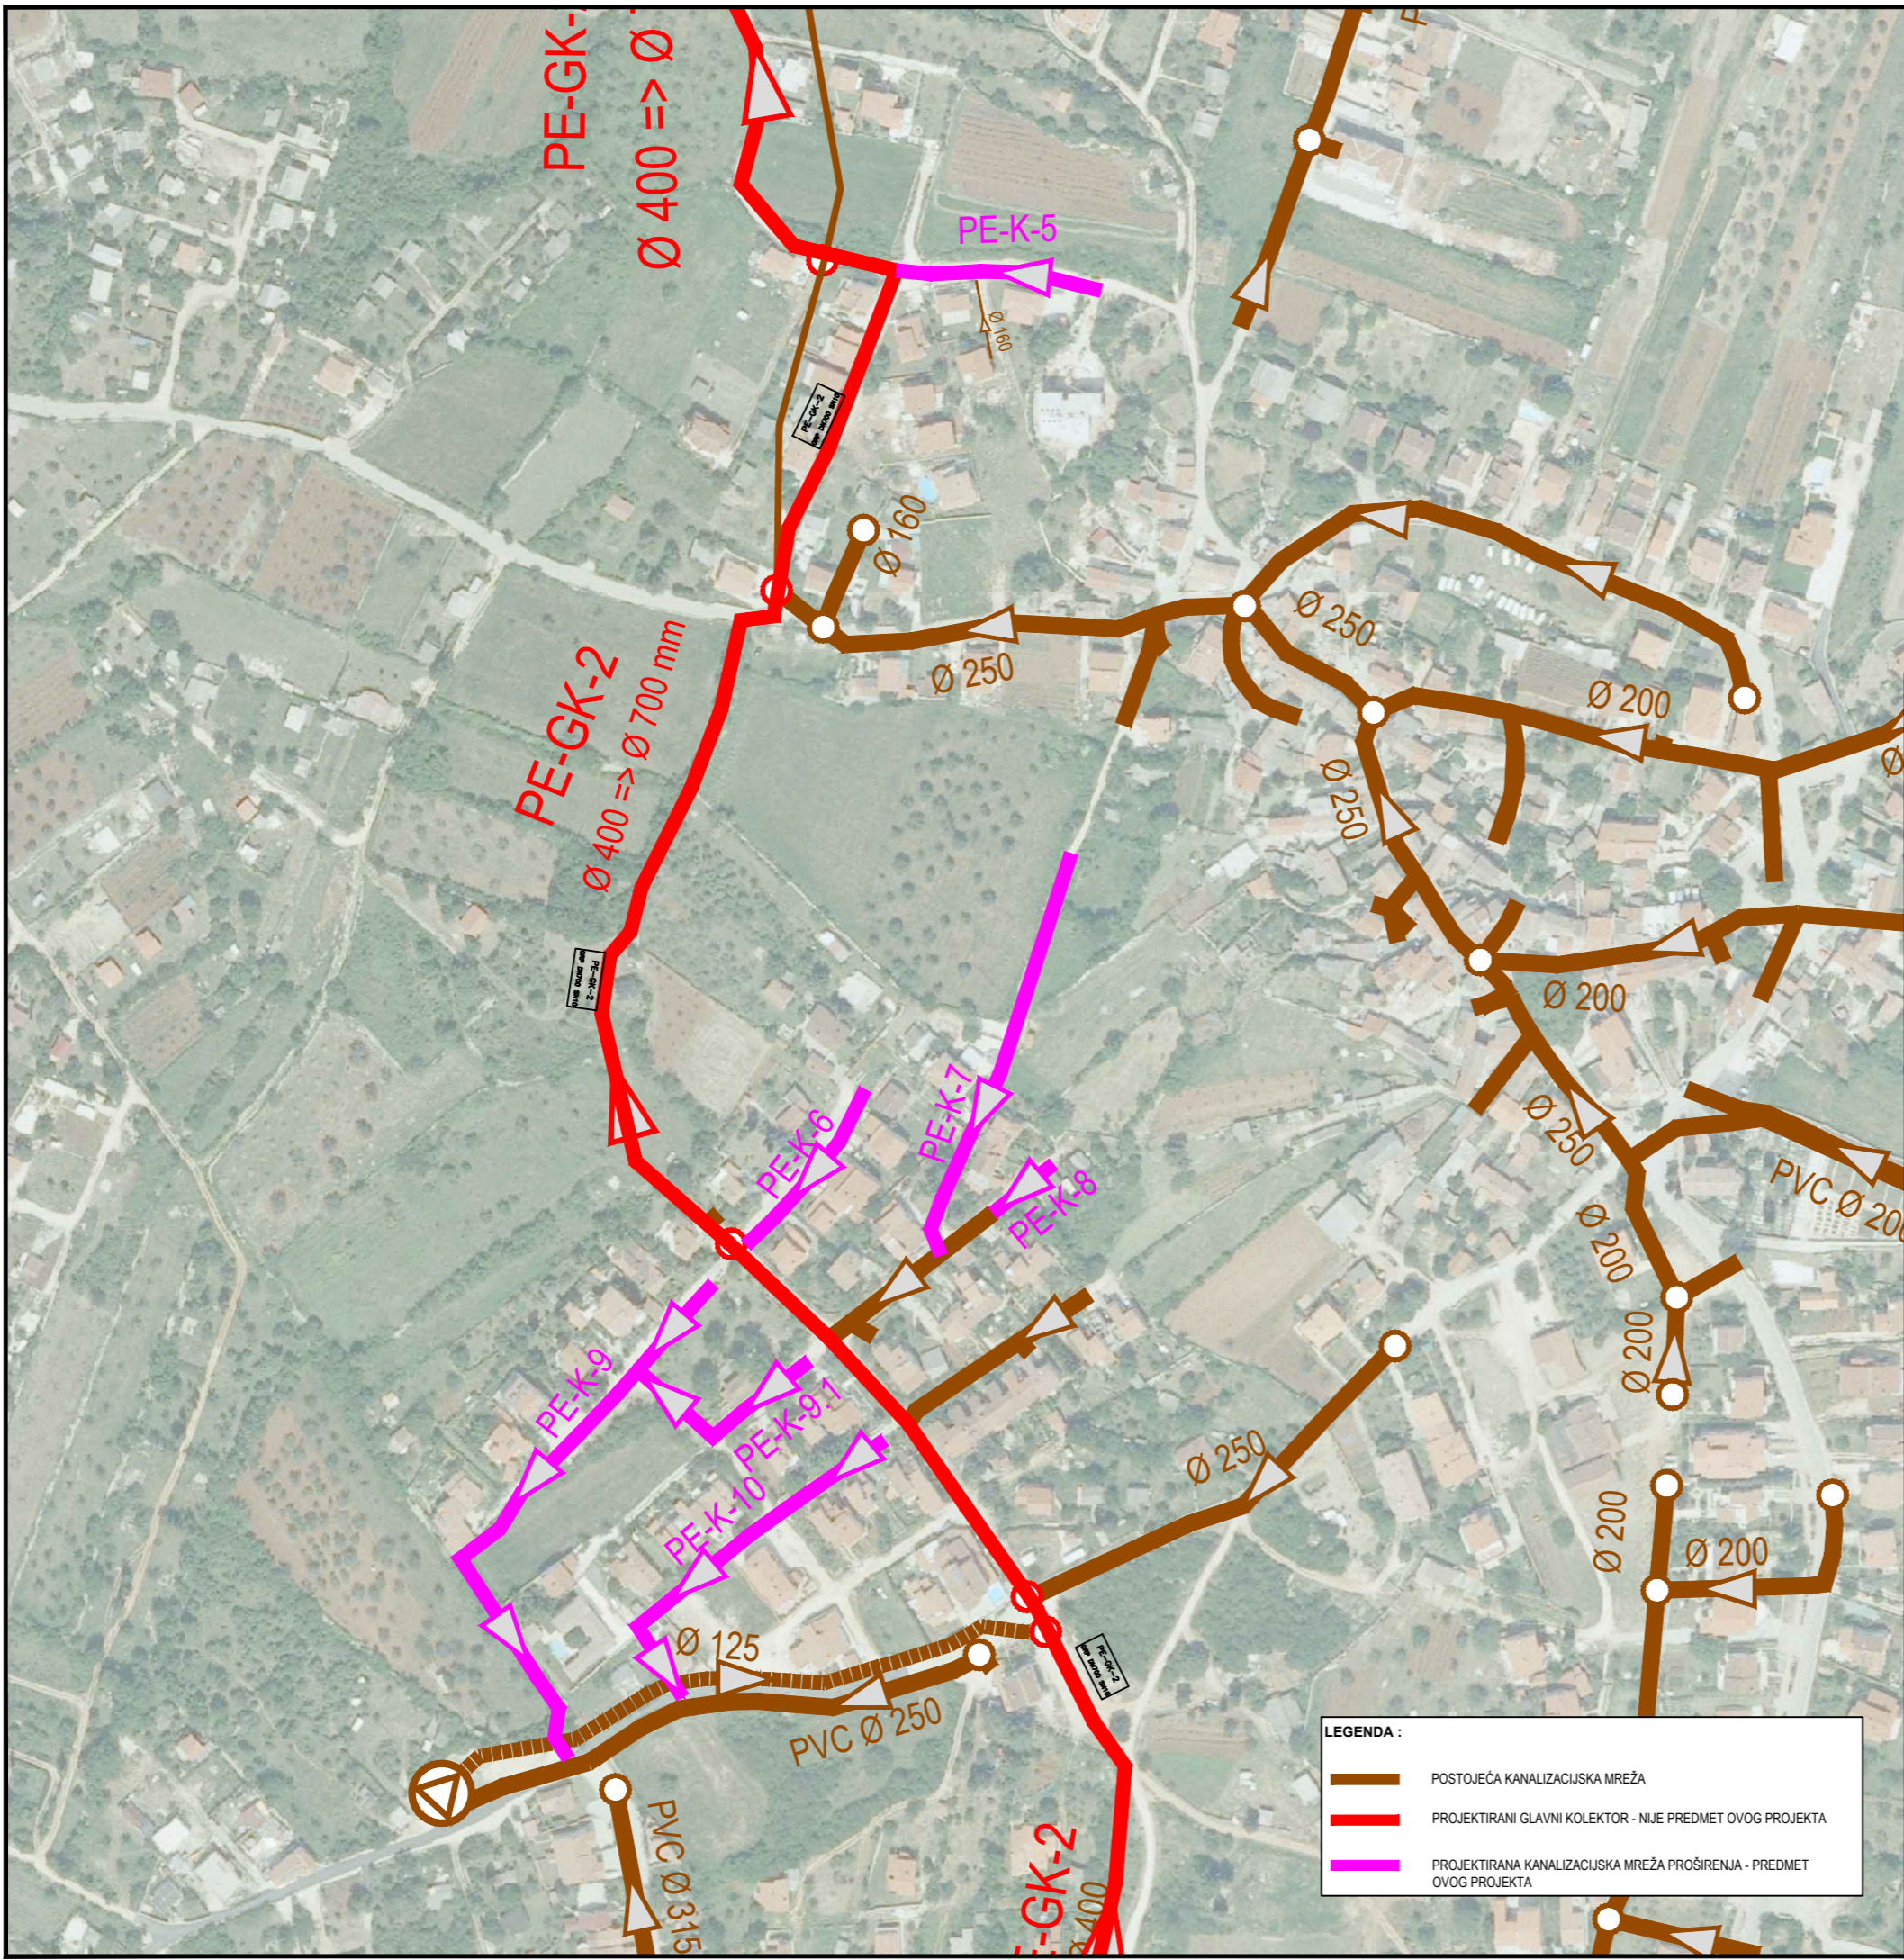

## PREGLEDNA SITUACIJA NA DOF KARTI

**HIDROPROJEKT-ING**  
 PROJEKTIRANJE d.o.o.  
 Draškovićeva 35/1  
 10000 ZAGREB  
 OIB: 07963942338

INVESTITOR:	PRAGRANDE d.o.o. - Pula Trg 1. Istarske brigade 14 52100 Pula		
GRAĐEVINA:	SUSTAV ODVODNJE OTPADNIH VODA NASELJA PEROJ - PROŠIRENJE SEKUNDARNE MREŽE		
VRSTA PROJEKTA:	Glavni građevinski projekt		
MAPA: 1/1	REVIZIJA: 0	DATUM: lipanj 2018.	
PROJEKTANT: Nataša Todoric Rex dipl.ing.građ.	HRVATSKA KOMORA INŽENJERA GRAĐEVINARSTVA Nataša Todoric Rex dipl.ing.građ. Ovlaštenje inženjer građevinarstva G 3084		
SURADNICI:	Marijana Čanadija Žikić dipl.ing.građ. Bojan Novak, struč.spec.ing.aedif. Goran Mačukat građ.teh. Toni Holjević, mag.ing.aedif		
SADRŽAJ NACRTA/ PRILOGA:	<b>PREGLEDNA SITUACIJA NA DOF KARTI</b>		
ŠIFRA:	1428	MJERILO:	1: 2500
BROJ PROJEKTA:	232-4/2017	BROJ PRILOGA:	2

**LEGENDA :**

- POSTOJEĆA KANALIZACIJSKA MREŽA
- PROJEKTIRANI GLAVNI KOLEKTOR - NIJE PREDMET OVOG PROJEKTA
- PROJEKTIRANA KANALIZACIJSKA MREŽA PROŠIRENJA - PREDMET OVOG PROJEKTA