


PREGLEDNA SITUACIJA
MJ 1:15 000

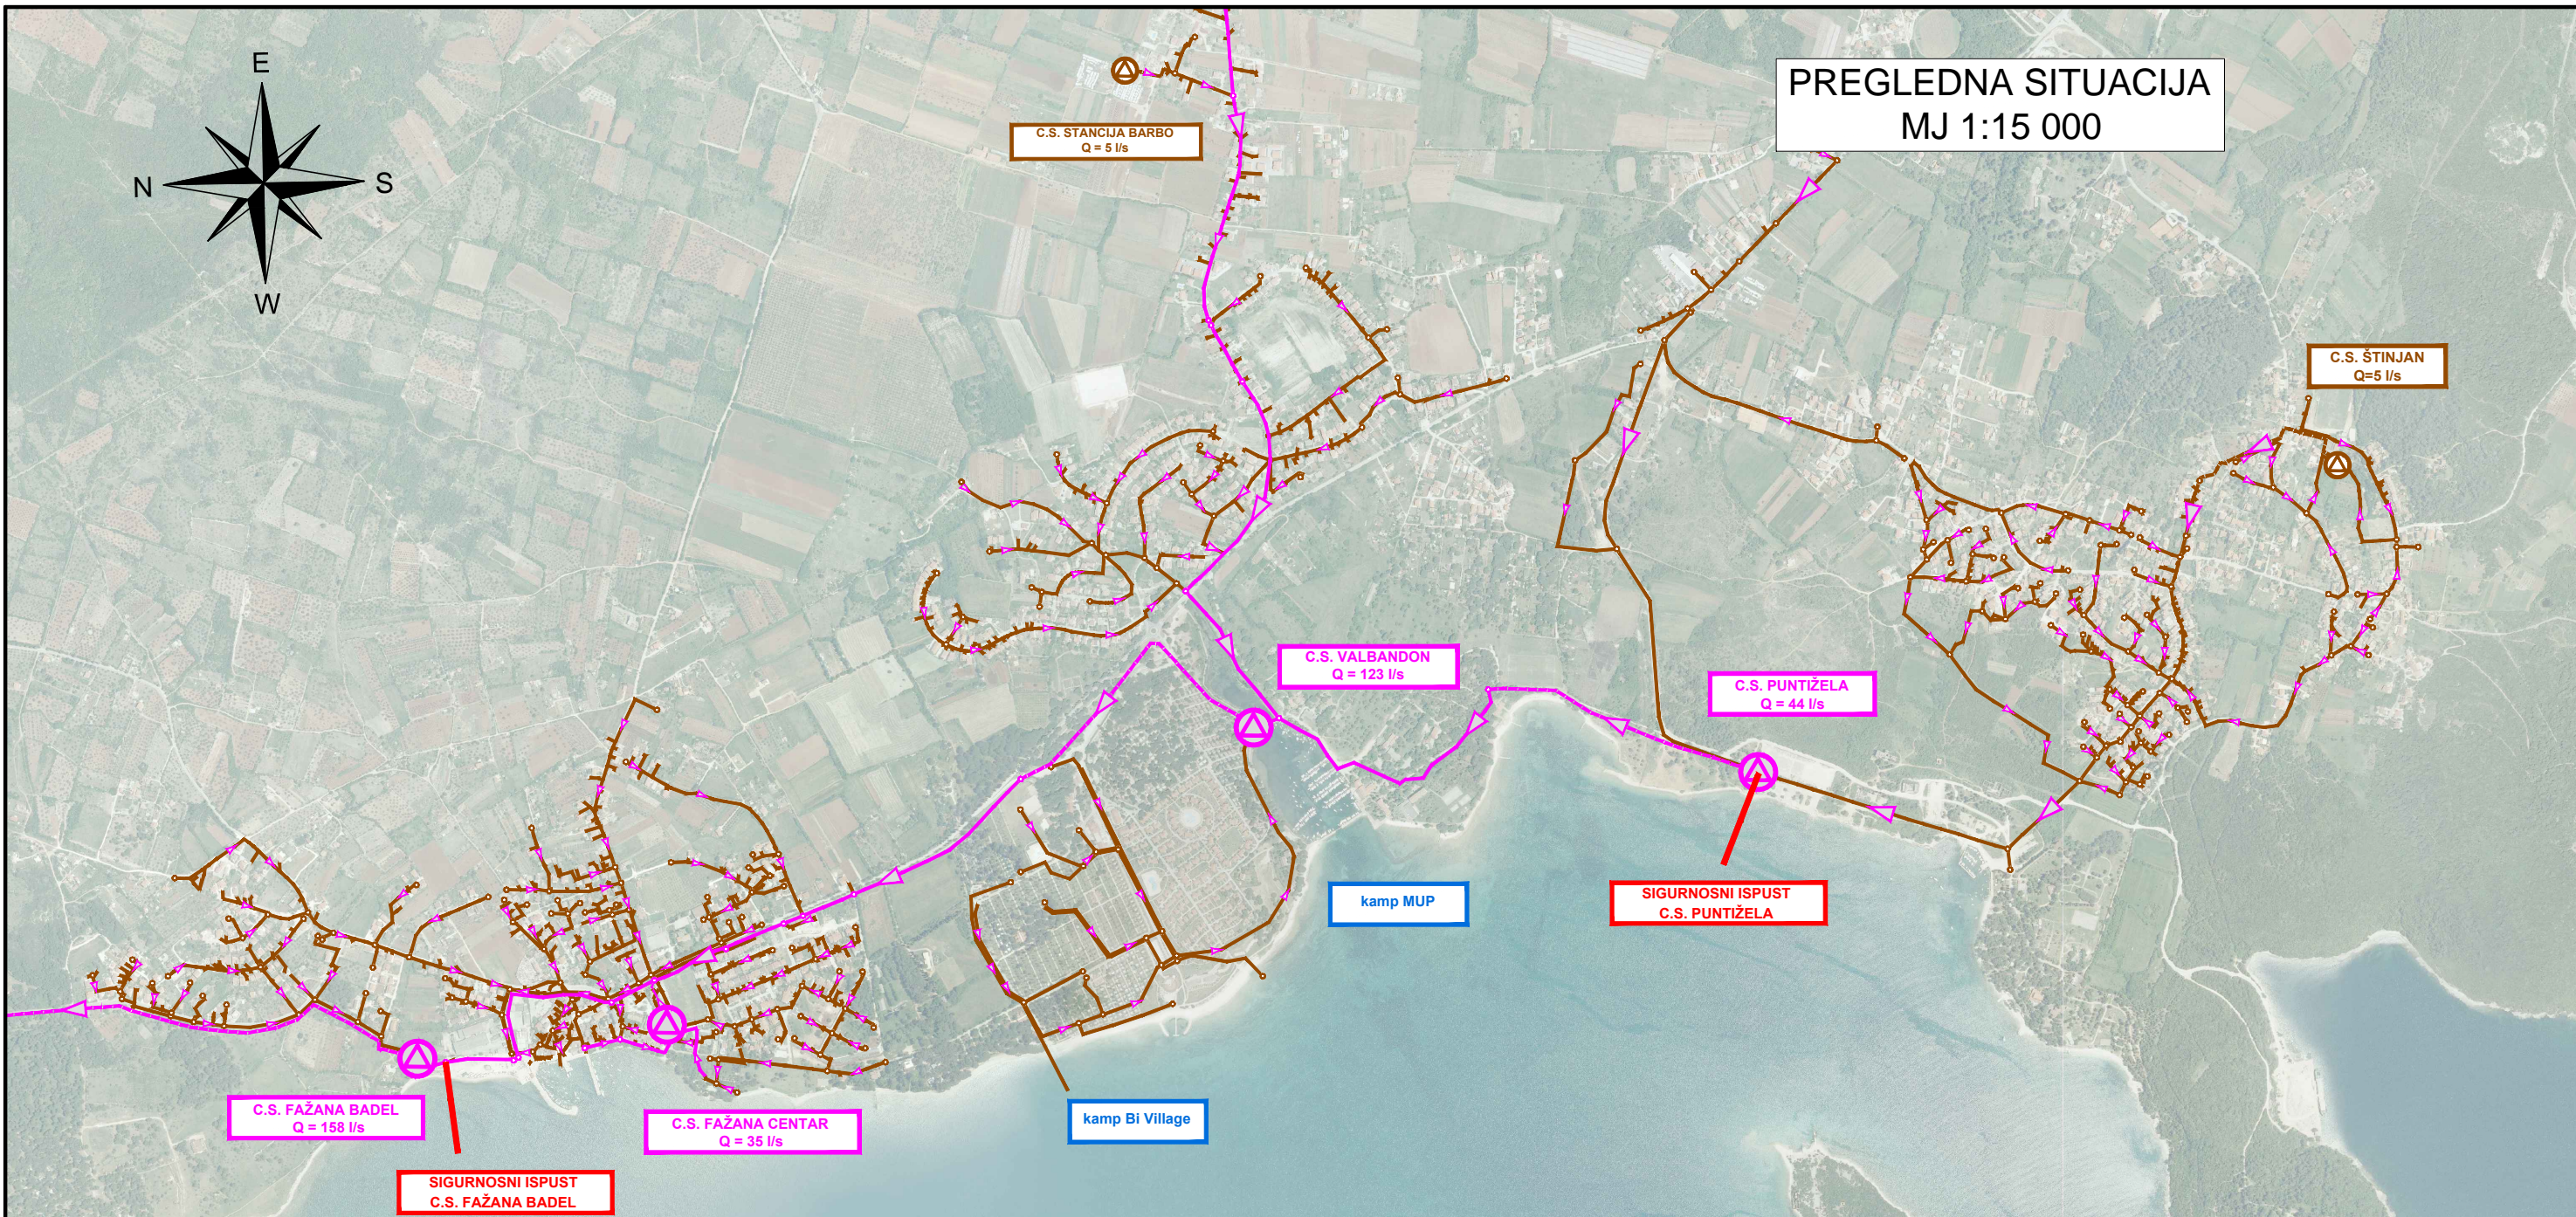

LEGENDA:

POSTOJEĆI SUSTAV ODVODNJE:	PROJEKTIRANI SUSTAV ODVODNJE (nije predmet ovog elaborata):
GRAVITACIJSKI KANAL	GRAVITACIJSKI KANAL
TLAČNI VOD	TLAČNI VOD
CRPNE STANICE	CRPNE STANICE
PLANIRANI SUSTAV ODVODNJE (predmet ovog elaborata):	Prema projektu: Sustav odvodnje otpadnih voda i vodoopskrbe područja aglomeracije Pula Sjever - Sustav odvodnje otpadnih voda naselja Štinjan, Valbandon, Fažana i Peroj, zajednička oznaka projekta: 513/GP-KM, kolovoz 2017.
SIGURNOSNI ISPUST	

NACRT: PREGLEDNA SITUACIJA		MJESTO I DATUM IZRADE: Rijeka, lipanj, 2018.
INVESTITOR: PRAGRANDE d.o.o. PULA	GLAVNI PROJEKTANT: mr.sc. Petar Marijan, dipl.ing.građ. mr.sc. Petar Marijan, dipl.ing.građ. Ovlašteni inženjer građevinarstva G 999	BROJ PROJEKTA: 513/GP/SI
PROJEKT: SUSTAV ODVODNJE OTPADNIH VODA NASELJA ŠTINJAN, VALBANDON, FAŽANA I PEROJ SIGURNOSNI ISPUSTI CRPNIH STANICA PUNTIŽELA I FAŽANA BADEL - GLAVNI PROJEKT -	PROJEKTANT: Željka Veselić, mag.ing.aedif. Željka Veselić, mag.ing.aedif. Ovlaštena inženjerka građevinarstva G 5276	BROJ REVIZIJE: REV0
	OSTALI PROJEKTANTI: Hrvoje Sušan, ing.građ. Dragan Frlan, dipl.ing.građ. Darko Kuiš, mag.ing.aedif. Marko Kratofil, struč.spec.ing.aedif. Davorin Radaković, univ.bacc.ing.aedif.	MJERILO: 1: 15 000
		LIST BROJ: 1.