




PREGLEDNA SITUACIJA S PRIKAZOM TRASE
MJ 1: 25 000

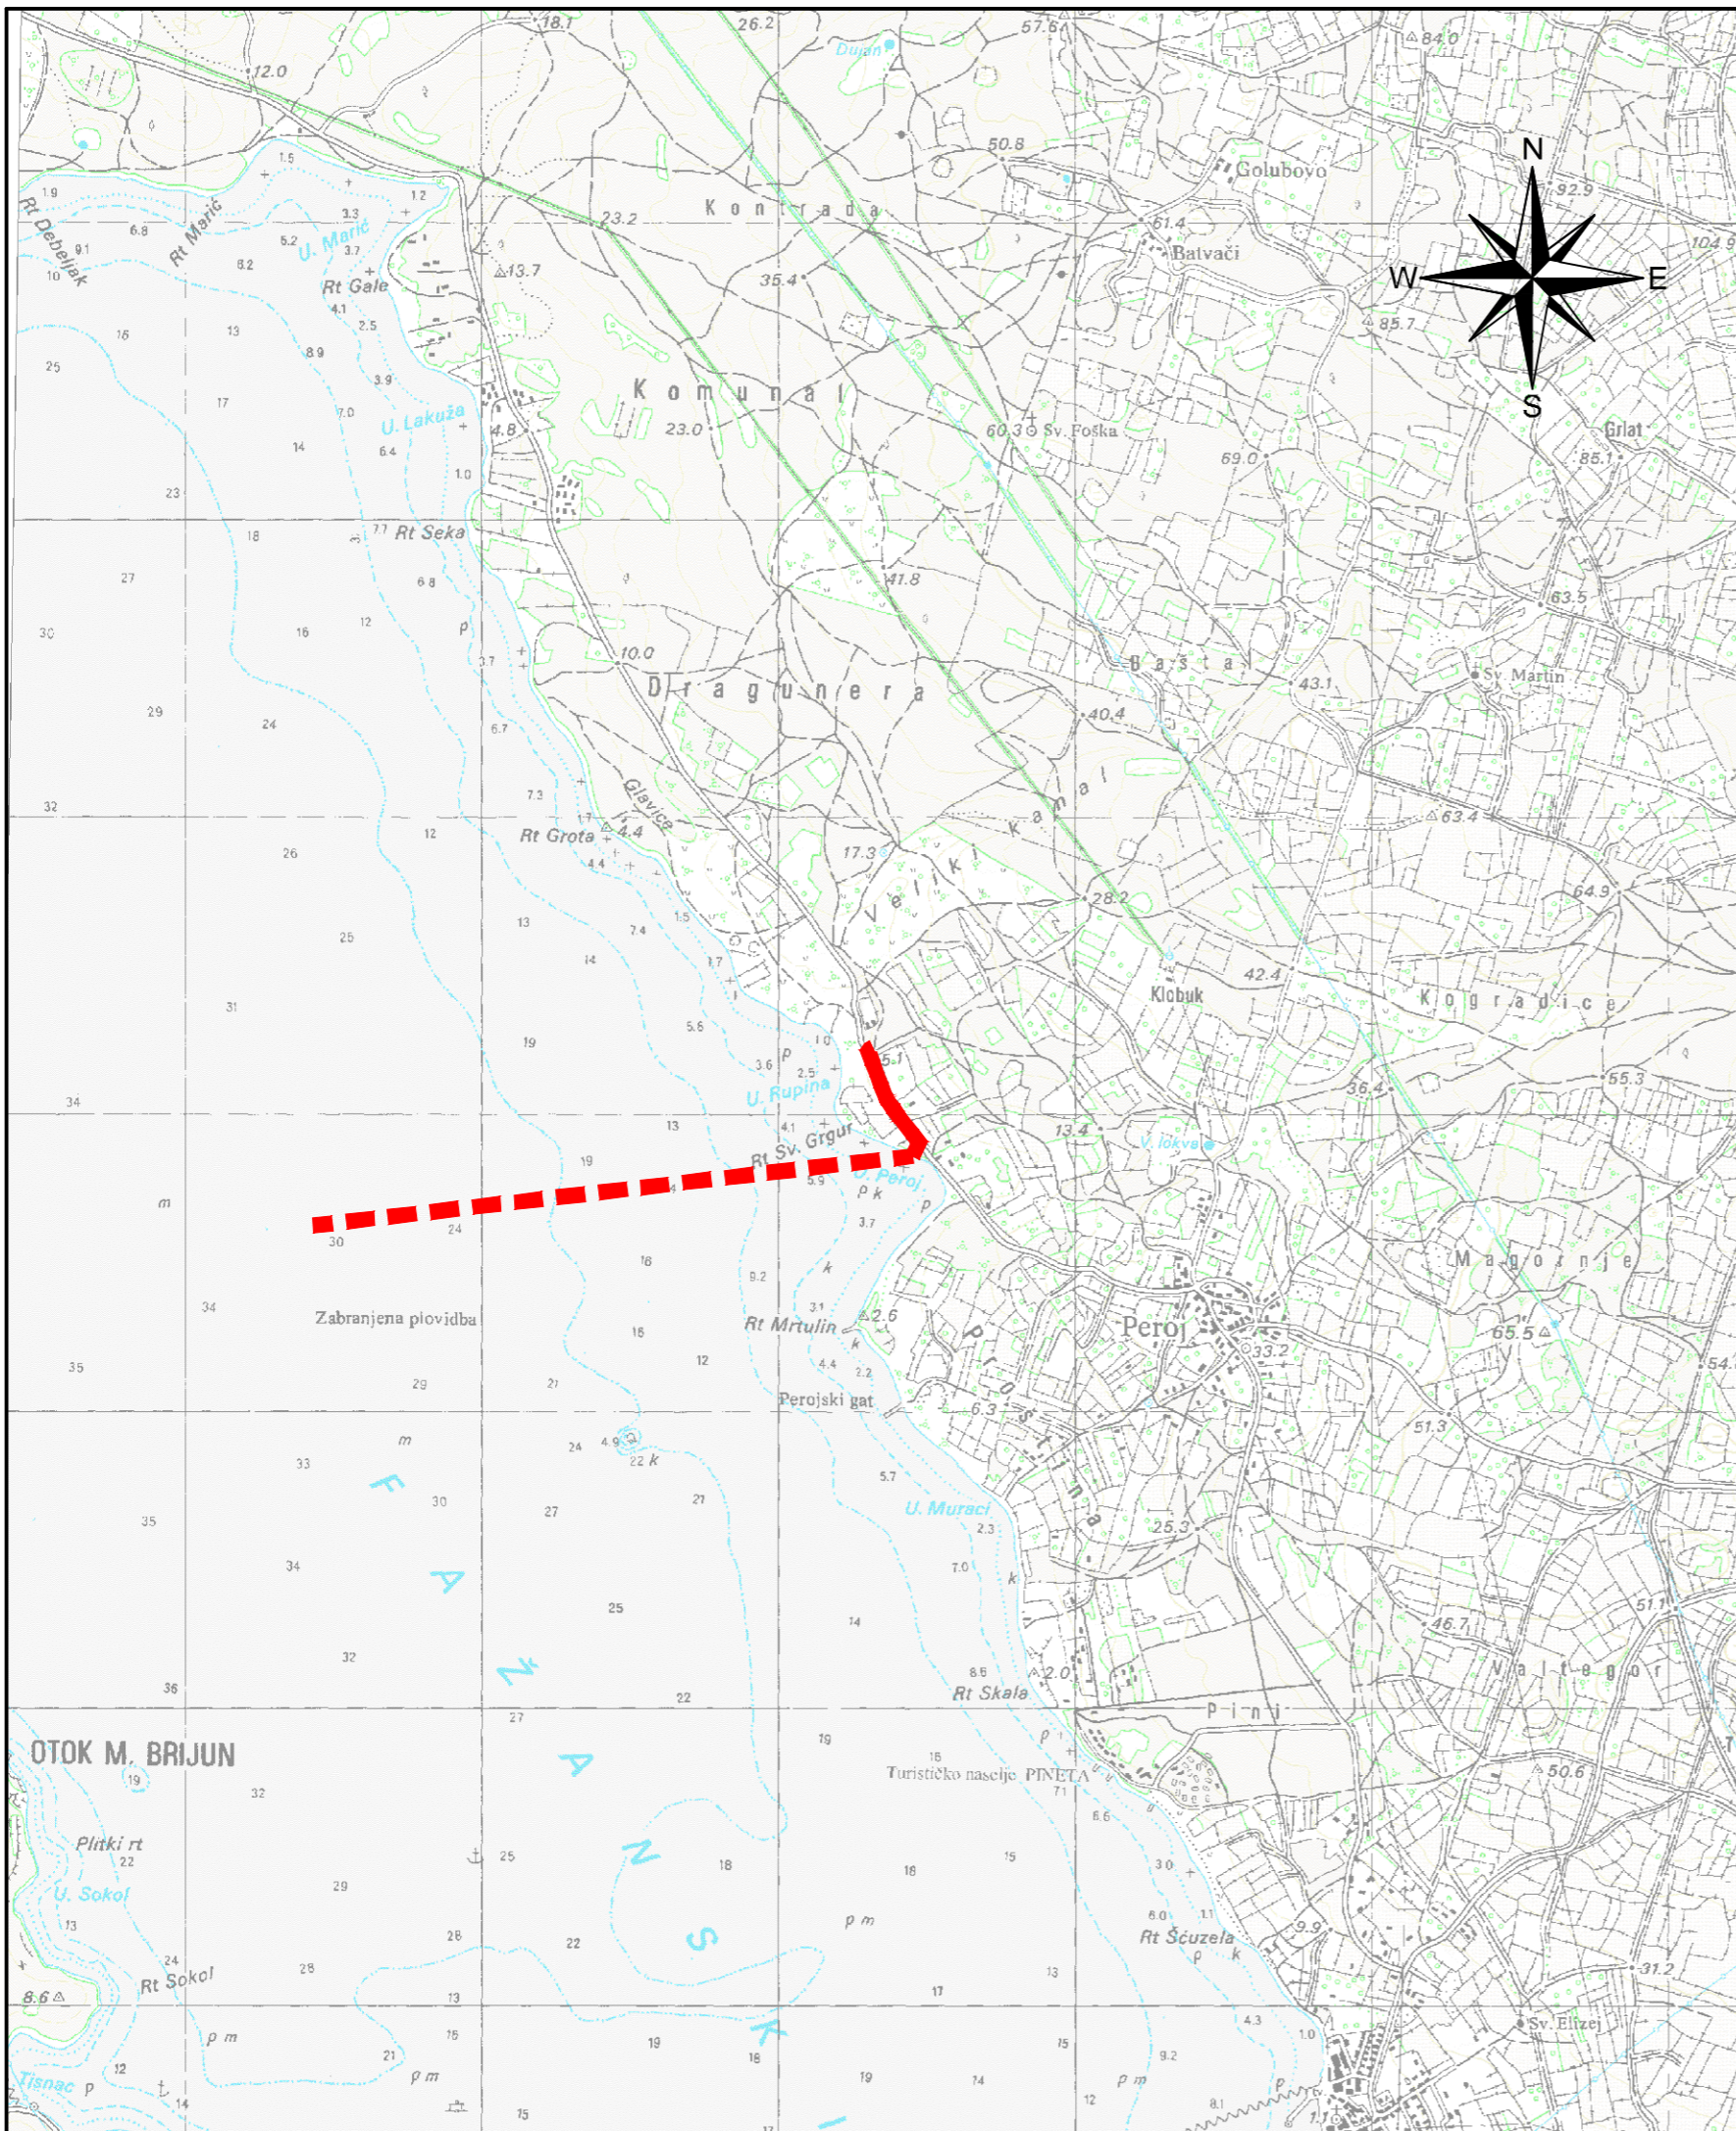

LEGENDA

PLANIRANI OBJEKTI:

-  podmorski ispust - kopnena dionica
-  podmorski ispust - podmorska dionica

| | | |
|--|--|--|
| NACRT: PREGLEDNA SITUACIJA S PRIKAZOM TRASE | | |
| INVESTITOR: PRAGRANDE d.o.o.  | GLAVNI PROJEKTANT : mr.sc. Petar Marijan, dipl.ing.građ. HRVATSKA KOMORA INŽENJERA GRAĐEVINARSTVA mr.sc. Petar Marijan dipl. ing. građ. Ovlašteni inženjer građevinarstva  G 999 | MJESTO I DATUM IZRADE: Rijeka, rujan 2017. |
| PROJEKT: SUSTAV ODVODNJE OTPADNIH VODA I VODOOPSKRBE PODRUČJA AGLOMERACIJE PULA SJEVER PODMORSKI ISPUST - GLAVNI PROJEKT - | PROJEKTANTI: Krešimir Nekić, dipl.ing.građ. HRVATSKA KOMORA INŽENJERA GRAĐEVINARSTVA Krešimir Nekić dipl. ing. građ. Ovlašteni inženjer građevinarstva  G 4288 Đorđe Trbović, dipl.ing.građ. HRVATSKA KOMORA INŽENJERA GRAĐEVINARSTVA Đorđe Trbović dipl. ing. građ. Ovlašteni inženjer građevinarstva  G 4313 | BROJ PROJEKTA: 513/GP/PI MJERILO: 1: 25 000 |
|  | SURADNICI: Berislav Jelić, struč.spec.ing.aedif. Hrvoje Sušanji, ing.grad. | LIST BROJ: 1. |