


**SITUACIJA - BARBARIGA:
BA-K-3, BA-K-3.1, BA-K-6,
BA-K-6.1, BA-K-6.3**



LEGENDA :

- POSTOJEĆA KANALIZACIJSKA MREŽA
- PROJEKTIRANA KANALIZACIJSKA MREŽA

HIDROPROJEKT-ING
PROJEKTIRANJE d.o.o.
Draškovičeva 35/1
10000 ZAGREB
OIB: 07963942338

INVESTITOR:	PRAGRANDE d.o.o. - Pula Trg 1. Istarske brigade 14 52100 Pula	
GRADEVINA:	SUSTAV ODVODNJE OTPADNIH VODA NASELJA BARBARIGA - PROŠIRENJE SEKUNDARNE MREŽE	
VRSTA PROJEKTA:	Glavni građevinski projekt	
MAPA:	REVIZIJA:	DATUM:
1/1	0	lipanj 2018.
PROJEKTANT:	HRVATSKA KOMORA INŽENJERA GRAĐEVINARSTVA Nataša Todorčić Rex dipl.ing.građ.	
SURADNICI:	Marijana Čanadija Žikić dipl.ing.građ. Bojan Novak, struč.spec.ing.aedif. Goran Mačukat građ.teh. Toni Holjević, mag.ing.aedif	
SADRŽAJ NACRTA/PRILOGA:	SITUACIJA - BARBARIGA: BA-K-3, BA-K-3.1, BA-K-6, BA-K-6.1, BA-K-6.3 SUSTAV ODVODNJE OTPADNIH VODA NASELJA BARBARIGA * proširenje sekundarne mreže*	
ŠIFRA:	MJERILO:	BROJ PRILOGA:
1428	1: 1 000	4.1
BROJ PROJEKTA:	232-5/2017	

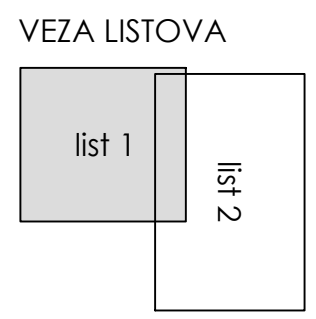

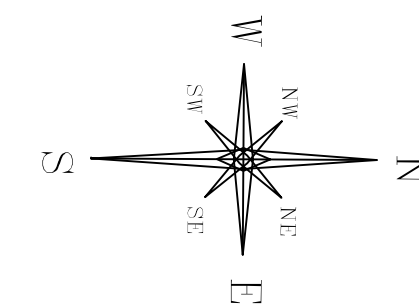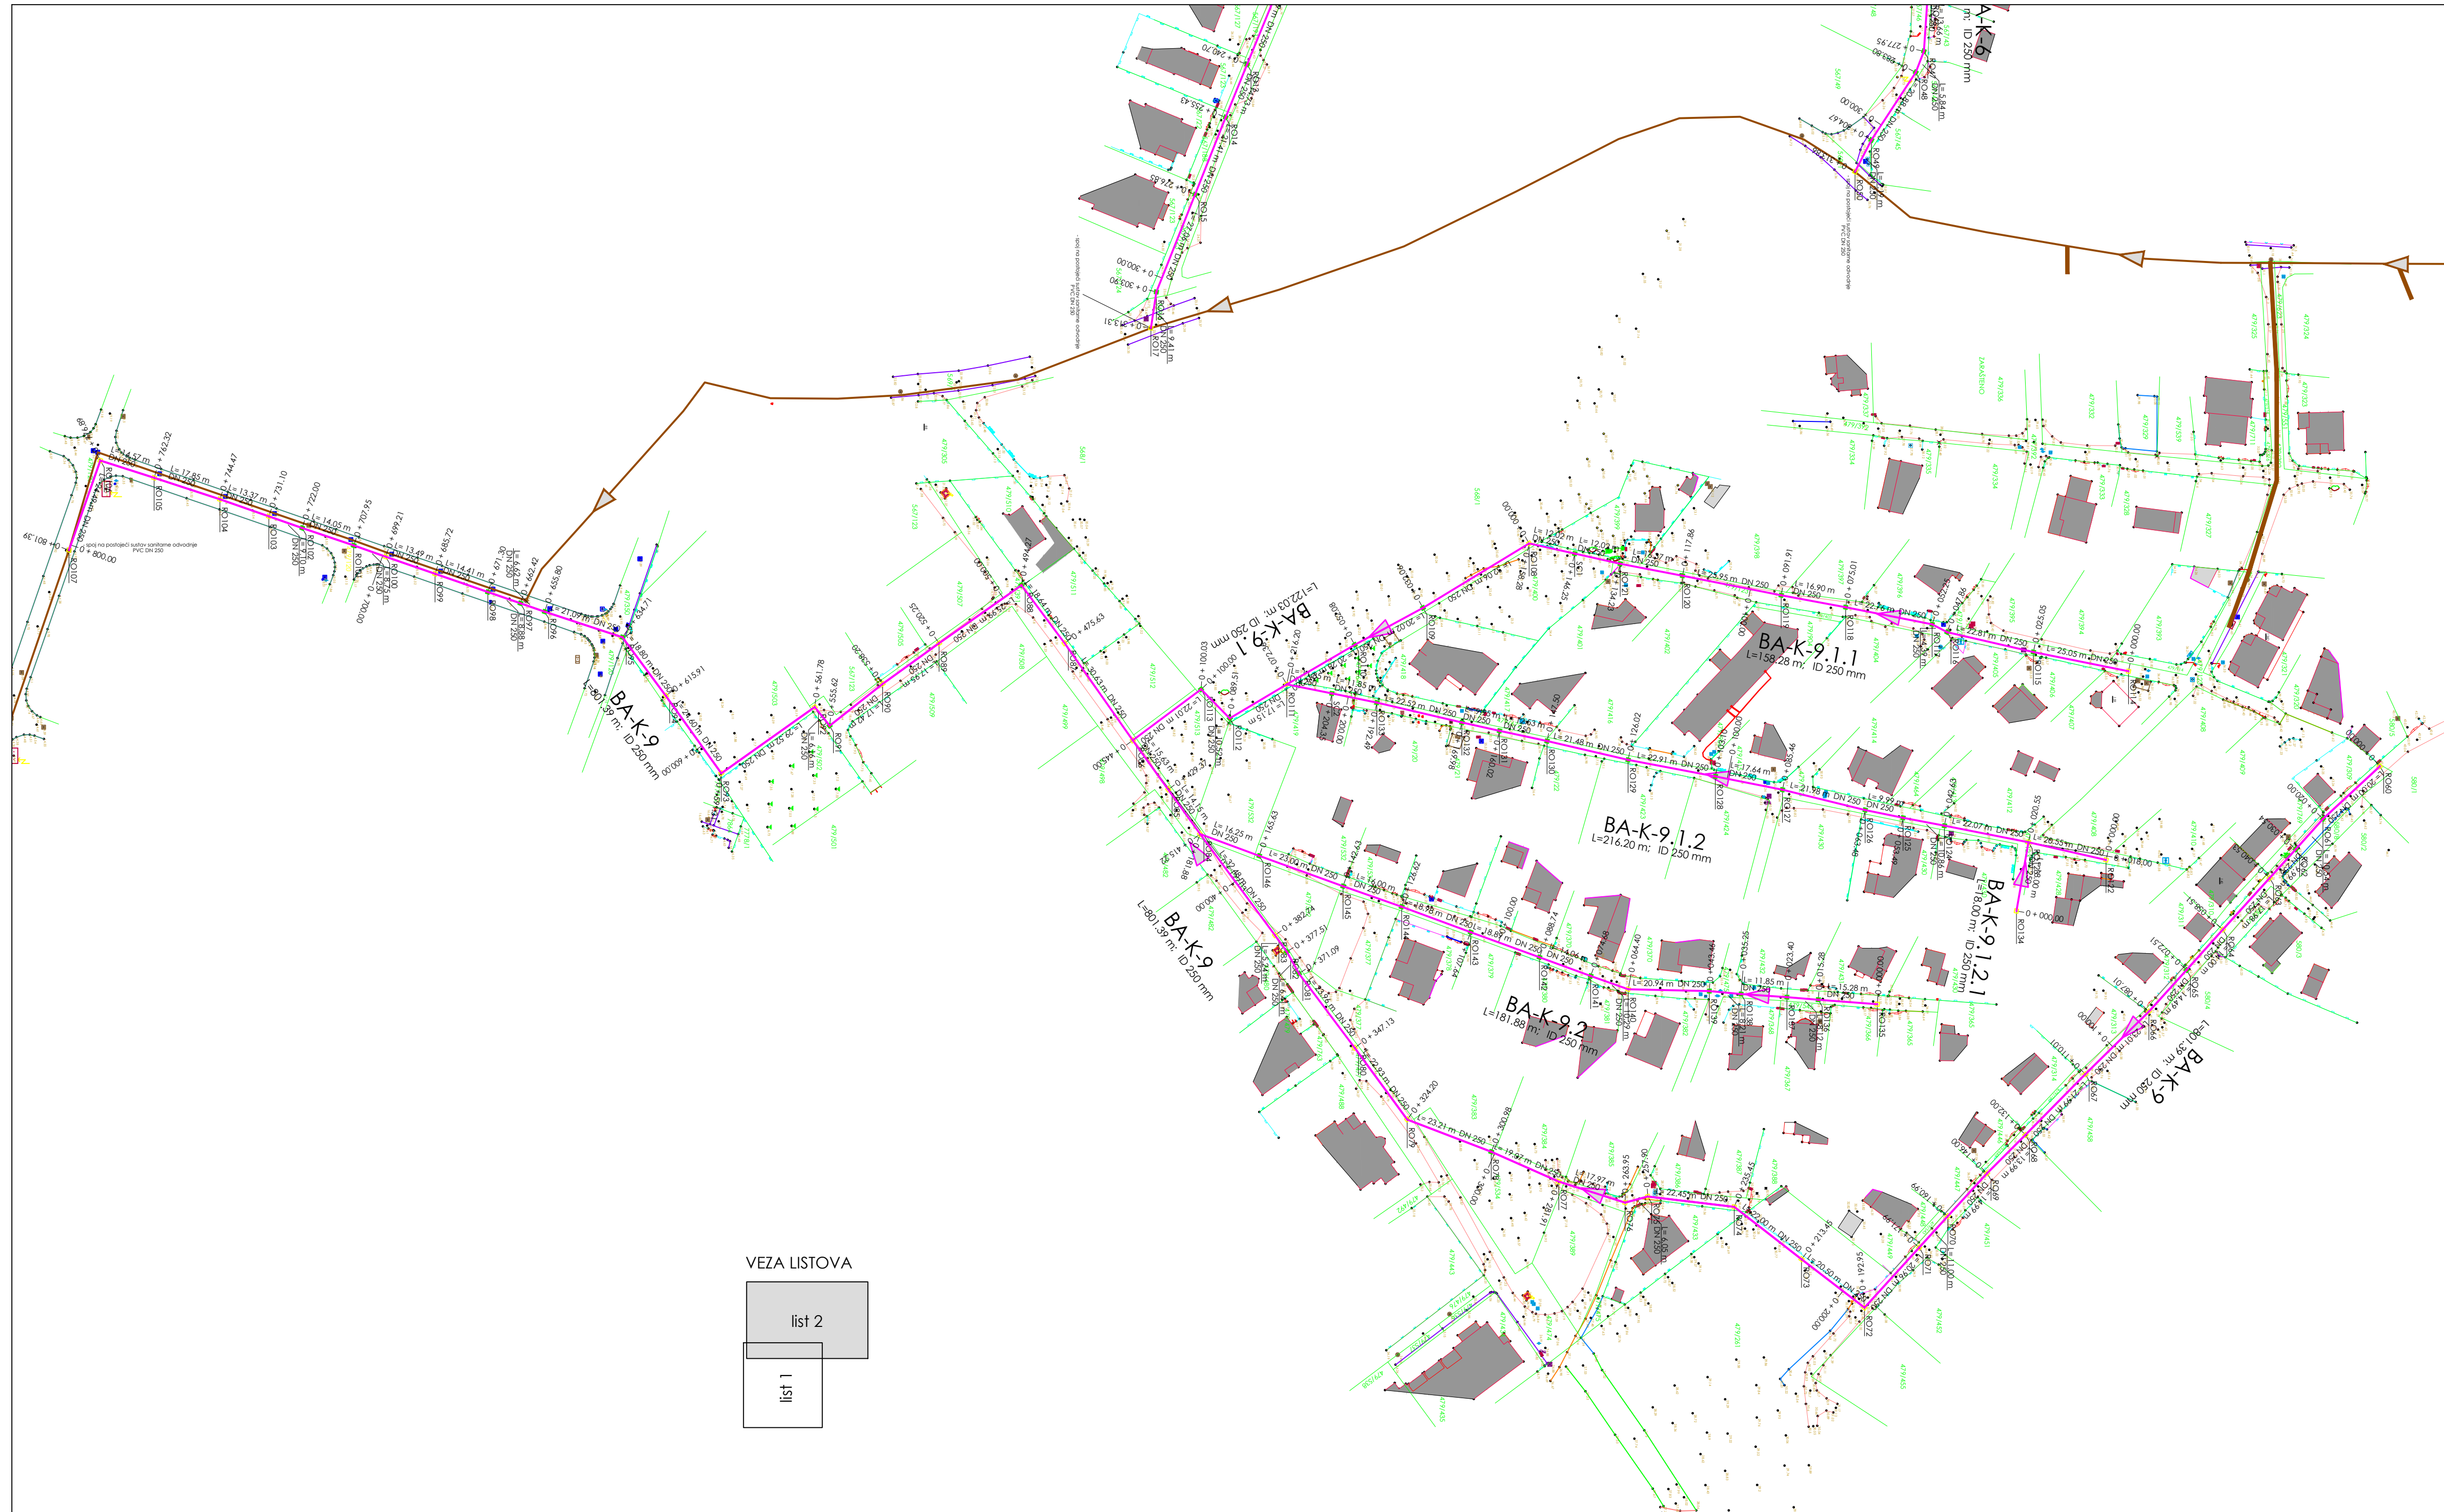


**SITUACIJA - BARBARIGA:
BA-K-9, BA-K-9.1, BA-K-9.1.1,
BA-K-9.1.2,
BA-K-9.1.2.1, BA-K-9.2**

LEGENDA :

- POSTOJEĆA KANALIZACIJSKA MREŽA
- PROJEKTIRANA KANALIZACIJSKA MREŽA

HIDROPROJEKT-ING
PROJEKTIRANJE d.o.o.
Draškovićeva 35/1
10000 ZAGREB
OIB: 07963942338

INVESTITOR:	PRAGRANDE d.o.o. - Pula Trg 1. Istarske brigade 14 52100 Pula	
GRADEVINA:	SUSTAV ODVODNJE OTPADNIH VODA NASELJA BARBARIGA - PROŠIRENJE SEKUNDARNE MREŽE	
VRSTA PROJEKTA:	Glavni građevinski projekt	
MAPA:	1/1	REVIZIJA: 0
		DATUM: lipanj 2018.
PROJEKTANT:	Nataša Todorić Rex dipl.ing.građ.	HRVATSKA KOMORA INŽENJERA GRAĐEVINARSTVA <i>Nataša Todorić Rex</i> dipl.ing.građ. Inženjer građevinarstva G 3084
SURADNICI:	Marijana Čanadija Žikić dipl.ing.građ. Bojan Novak, struč.spec.ing.aedif. Goran Mačukat građ.teh. Toni Holjević, mag.ing.aedif	<i>M.Č.Žikić</i> <i>Novak</i> <i>Goran</i> <i>T.Holjević</i>
SADRŽAJ NACRTA/PRILOGA:	SITUACIJA - BARBARIGA: BA-K-9, BA-K-9.1, BA-K-9.1.1, BA-K-9.1.2, BA-K-9.1.2.1, BA-K-9.2 SUSTAV ODVODNJE OTPADNIH VODA NASELJA BARBARIGA * proširenje sekundarne mreže*	
SIFRA:	1428	MJERILO: 1: 1 000
BROJ PROJEKTA:	232-5/2017	BROJ PRILOGA: 4.2

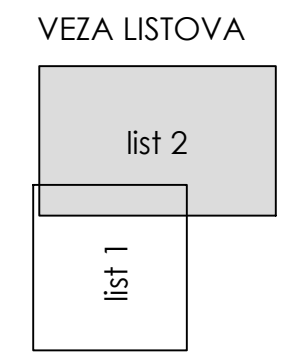



PREGLEDNA SITUACIJA NA DOF KARTI

- LEGENDA :
- POSTOJEĆA KANALIZACIJSKA MREŽA
 - PROJEKTIRANA KANALIZACIJSKA MREŽA

HIDROPROJEKT-ING
 PROJEKTIRANJE d.o.o.
 Draškovićeva 35/1
 10000 ZAGREB
 OIB: 07963942338

INVESTITOR:	PRAGRANDE d.o.o. - Pula Trg 1. Istarske brigade 14 52100 Pula
GRAĐEVINA:	SUSTAV ODVODNJE OTPADNIH VODA NASELJA BARBARIGA - PROŠIRENJE SEKUNDARNE MREŽE
VRSTA PROJEKTA:	Glavni građevinski projekt

MAPA:	1/1	REVIZIJA:	0	DATUM:	lipanj 2018.
-------	-----	-----------	---	--------	---------------------

PROJEKTANT:
Nataša Todoric Rex
 dipl.ing.građ.

HRVATSKA KOMORA INŽENJERA GRAĐEVINARSTVA
 Nataša Todoric Rex
 dipl. ing. građ.
 Ovlaštenje za obavljanje građevinarstva
 G 3084

SURADNICI:

Marijana Čanadija Žikić
 dipl.ing.građ.

Bojan Novak,
 struč.spec.ing.aedif.

Goran Mačukat
 građ.teh.

Toni Holjević,
 mag.ing.aedif

M. Č. Žikić
Bojan Novak
T. Holjević

SADRŽAJ NACRTA/PRILOGA:	PREGLEDNA SITUACIJA NA DOF KARTI SUSTAV ODVODNJE OTPADNIH VODA NASELJA BARBARIGA *proširenje sekundarne mreže*		
-------------------------	---	--	--

ŠIFRA:	1428	MJERILO:	1: 2 500	BROJ PRILOGA:	2
BROJ PROJEKTA:	232-5/2017				