


**SITUACIJA – GALIJANA:
GA-K-1, GA-K-1.1, GA- K-1.1.1**

<p>HIDROPROJEKT-ING PROJEKTIRANJE d.o.o. Draškovićeva 35/1 10000 ZAGREB OIB: 07963942338</p>		
INVESTITOR:	PRAGRANDE d.o.o. - Pula Trg 1. Istarske brigade 14 52100 Pula	
GRADEVINA:	SUSTAV ODVODNJE OTPADNIH VODA NASELJA GALIJANA Proširenje sekundarne mreže	
VRSTA PROJEKTA:	Glavni građevinski projekt	
MAPA: 1/1	REVIZIJA: 0	DATUM: lipanj 2018.
PROJEKTANT:	HRVATSKA KOMORA INŽENJERSKE GRADJEVINARSTVA Nataša Todorić Rex dipl.ing.grad.	
SURADNICI:	Marijana Čanadija Žikić dipl.ing.grad. Bojan Novak, struč.spec.ing.aedif. Goran Mačukat građ.teh. Toni Holjević, mag.ing.aedif	
SADRŽAJ NACRTAJ PRILOGA:	SITUACIJA – GALIJANA: GA-K-1, GA-K-1.1, GA- K-1.1.1 SUSTAV ODVODNJE OTPADNIH VODA NASELJA GALIJANA * proširenje sekundarne mreže *	
ŠIFRA:	1428	MJERILO: BROJ PRILOGA:
BROJ PROJEKTA:	232-2/2017	1:1000 4.1



SITUACIJA – GALIŽANA: GA-K-1, GA-K-1.2, GA-K-1.3, GA-K-1.3.1, GA-K-1.3.1.1, GA-K-1.4, GA-K-1.5


<p>HIDROPROJEKT-ING PROJEKTIRANJE d.o.o. Draškovićeva 35/1 10000 ZAGREB OIB: 07963942338</p>		
INVESTITOR:	PRAGRANDE d.o.o. - Pula Trg 1. Istarske brigade 14 52100 Pula	
GRADEVINA:	SUSTAV ODVODNJE OTPADNIH VODA NASELJA GALIŽANA Proširenje sekundarne mreže	
VRSTA PROJEKTA:	Glavni građevinski projekt	
MAPA:	REVIZIJA:	DATUM:
1/1	0	lipanj 2018.
PROJEKTANT:	HRVATSKA KOMORA INŽINJERA GRAĐEVINARSTVA Nataša Todorčić Rex dipl.ing.grad.	
SURADNICI:	Marijana Čanadija Žikić dipl.ing.grad. Bojan Novak, struč.spec.ing.aedif. Goran Mačukat grad.teh. Toni Holjević, mag.ing.aedif.	
SADRŽAJ NACRTA/PRILOGA:	SITUACIJA – GALIŽANA: GA-K-1, GA-K-1.2, GA-K-1.3, GA-K-1.3.1, GA-K-1.3.1.1, GA-K-1.4, GA-K-1.5 SUSTAV ODVODNJE OTPADNIH VODA NASELJA GALIŽANA * proširenje sekundarne mreže *	
ŠIFRA:	MJERILO:	BROJ PRILOGA:
1428	1:1000	4.2
BROJ PROJEKTA:	232-2/2017	

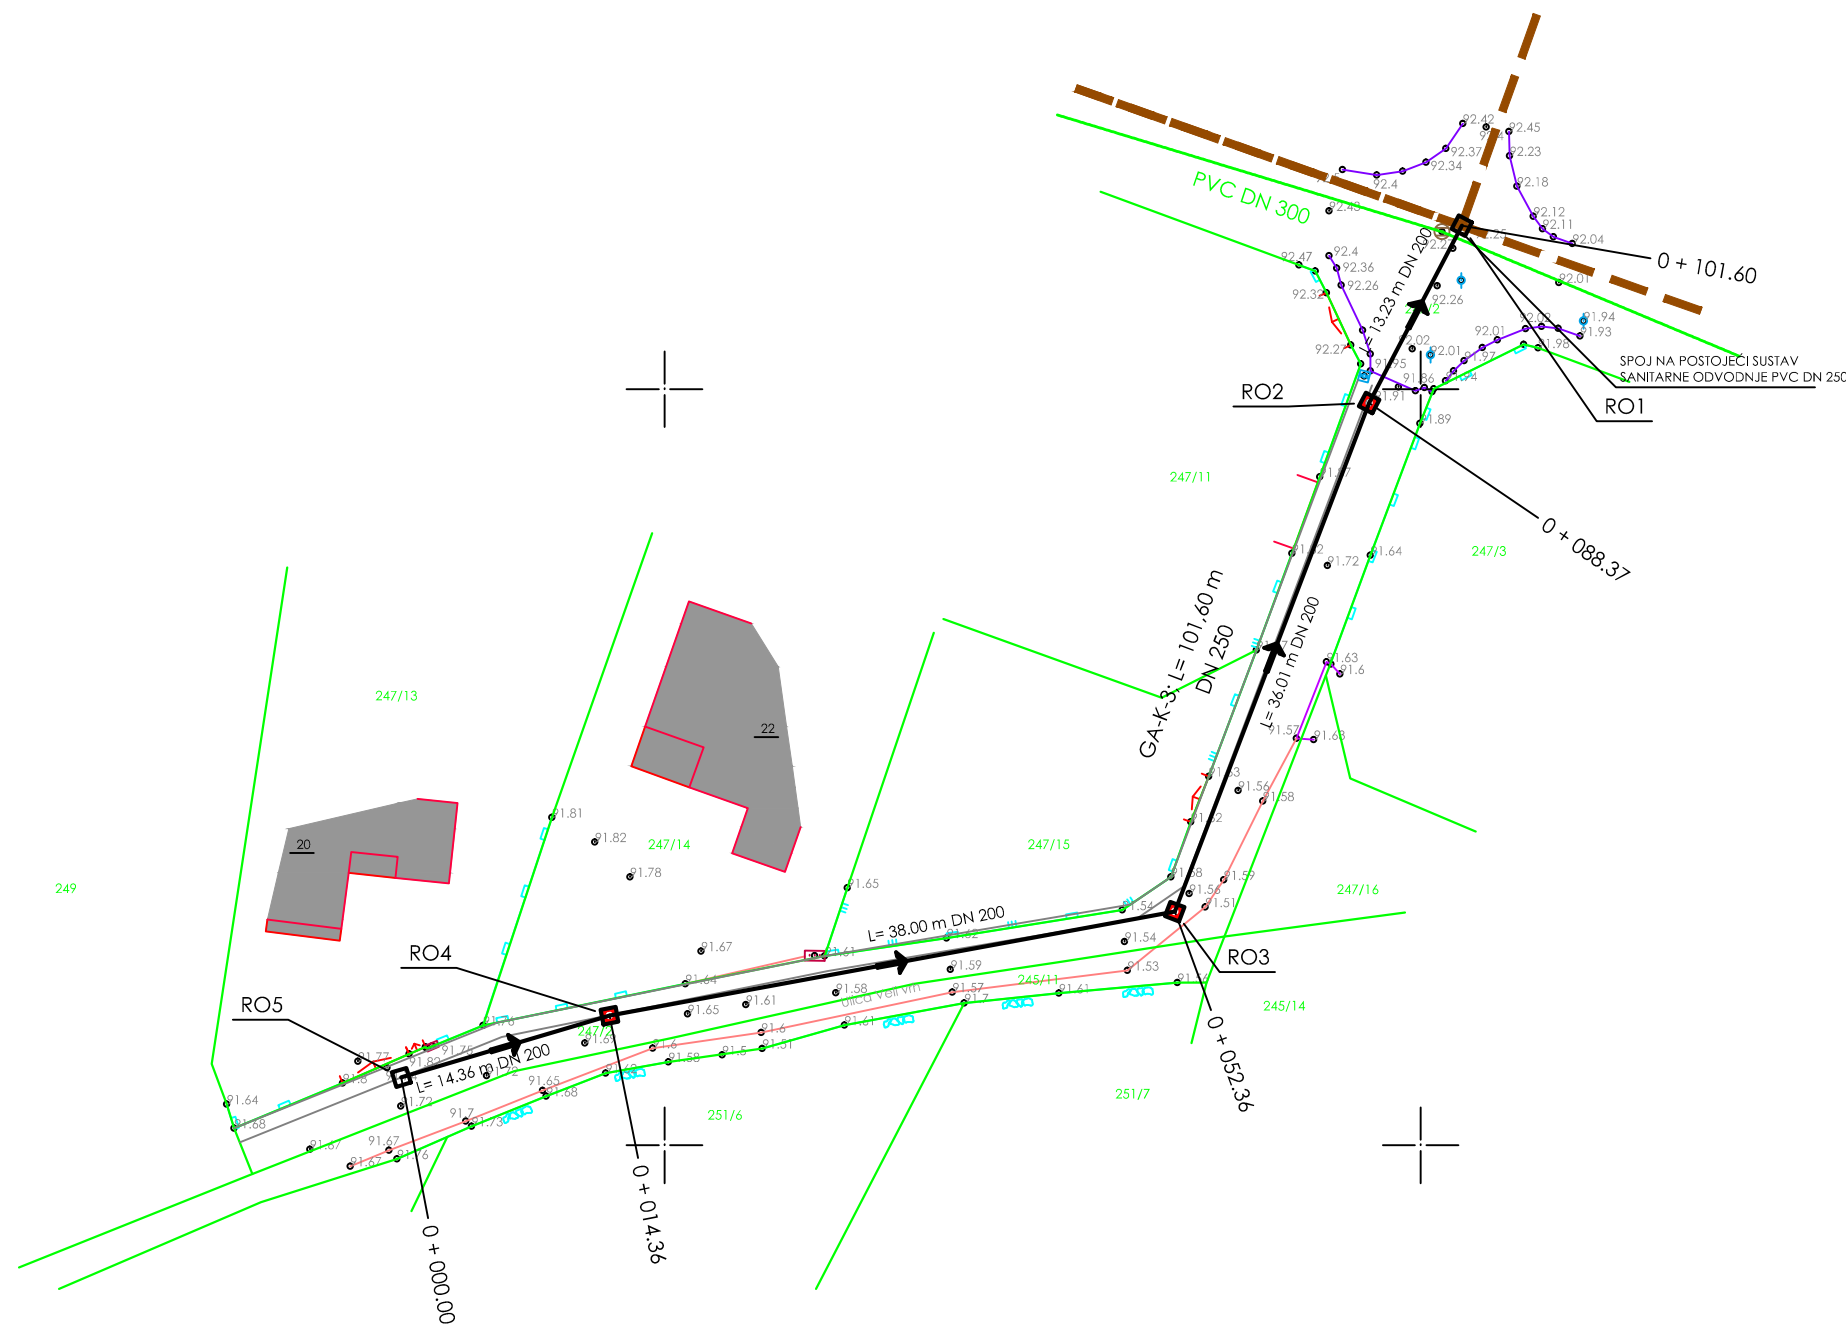

SITUACIJA – GALIŽANA: GA-K-3




INVESTITOR:	PRAGRANDE d.o.o. - Pula Trg 1. Istarske brigade 14 52100 Pula		
GRAĐEVINA:	SUSTAV ODVODNJE OTPADNIH VODA NASELJA GALIŽANA Proširenje sekundarne mreže		
VRSTA PROJEKTA:	Glavni građevinski projekt		
MAPA:	1/1	REVIZIJA:	0
		DATUM:	lipanj 2018.
PROJEKTANT:	Nataša Todoric Rex dipl.ing.građ.		HRVATSKA KOMORA INŽENJERA GRAĐEVINARSTVA Nataša Todoric Rex dipl.ing.građ. Ovlaštenje inženjera građevinarstva G 3084
SURADNICI:	Marijana Čanadija Žikić dipl.ing.građ. Bojan Novak, struč.spec.ing.aedif. Goran Mačukat građ.teh. Toni Holjević, mag.ing.aedif		
SADRŽAJ NACRTA/PRILOGA:	SITUACIJA – GALIŽANA: GA-K-3 SUSTAV ODVODNJE OTPADNIH VODA NASELJA GALIŽANA * proširenje sekundarne mreže *		
ŠIFRA:	1428	MJERILO:	BROJ PRILOGA:
BROJ PROJEKTA:	232-2/2017	1:500	4.3

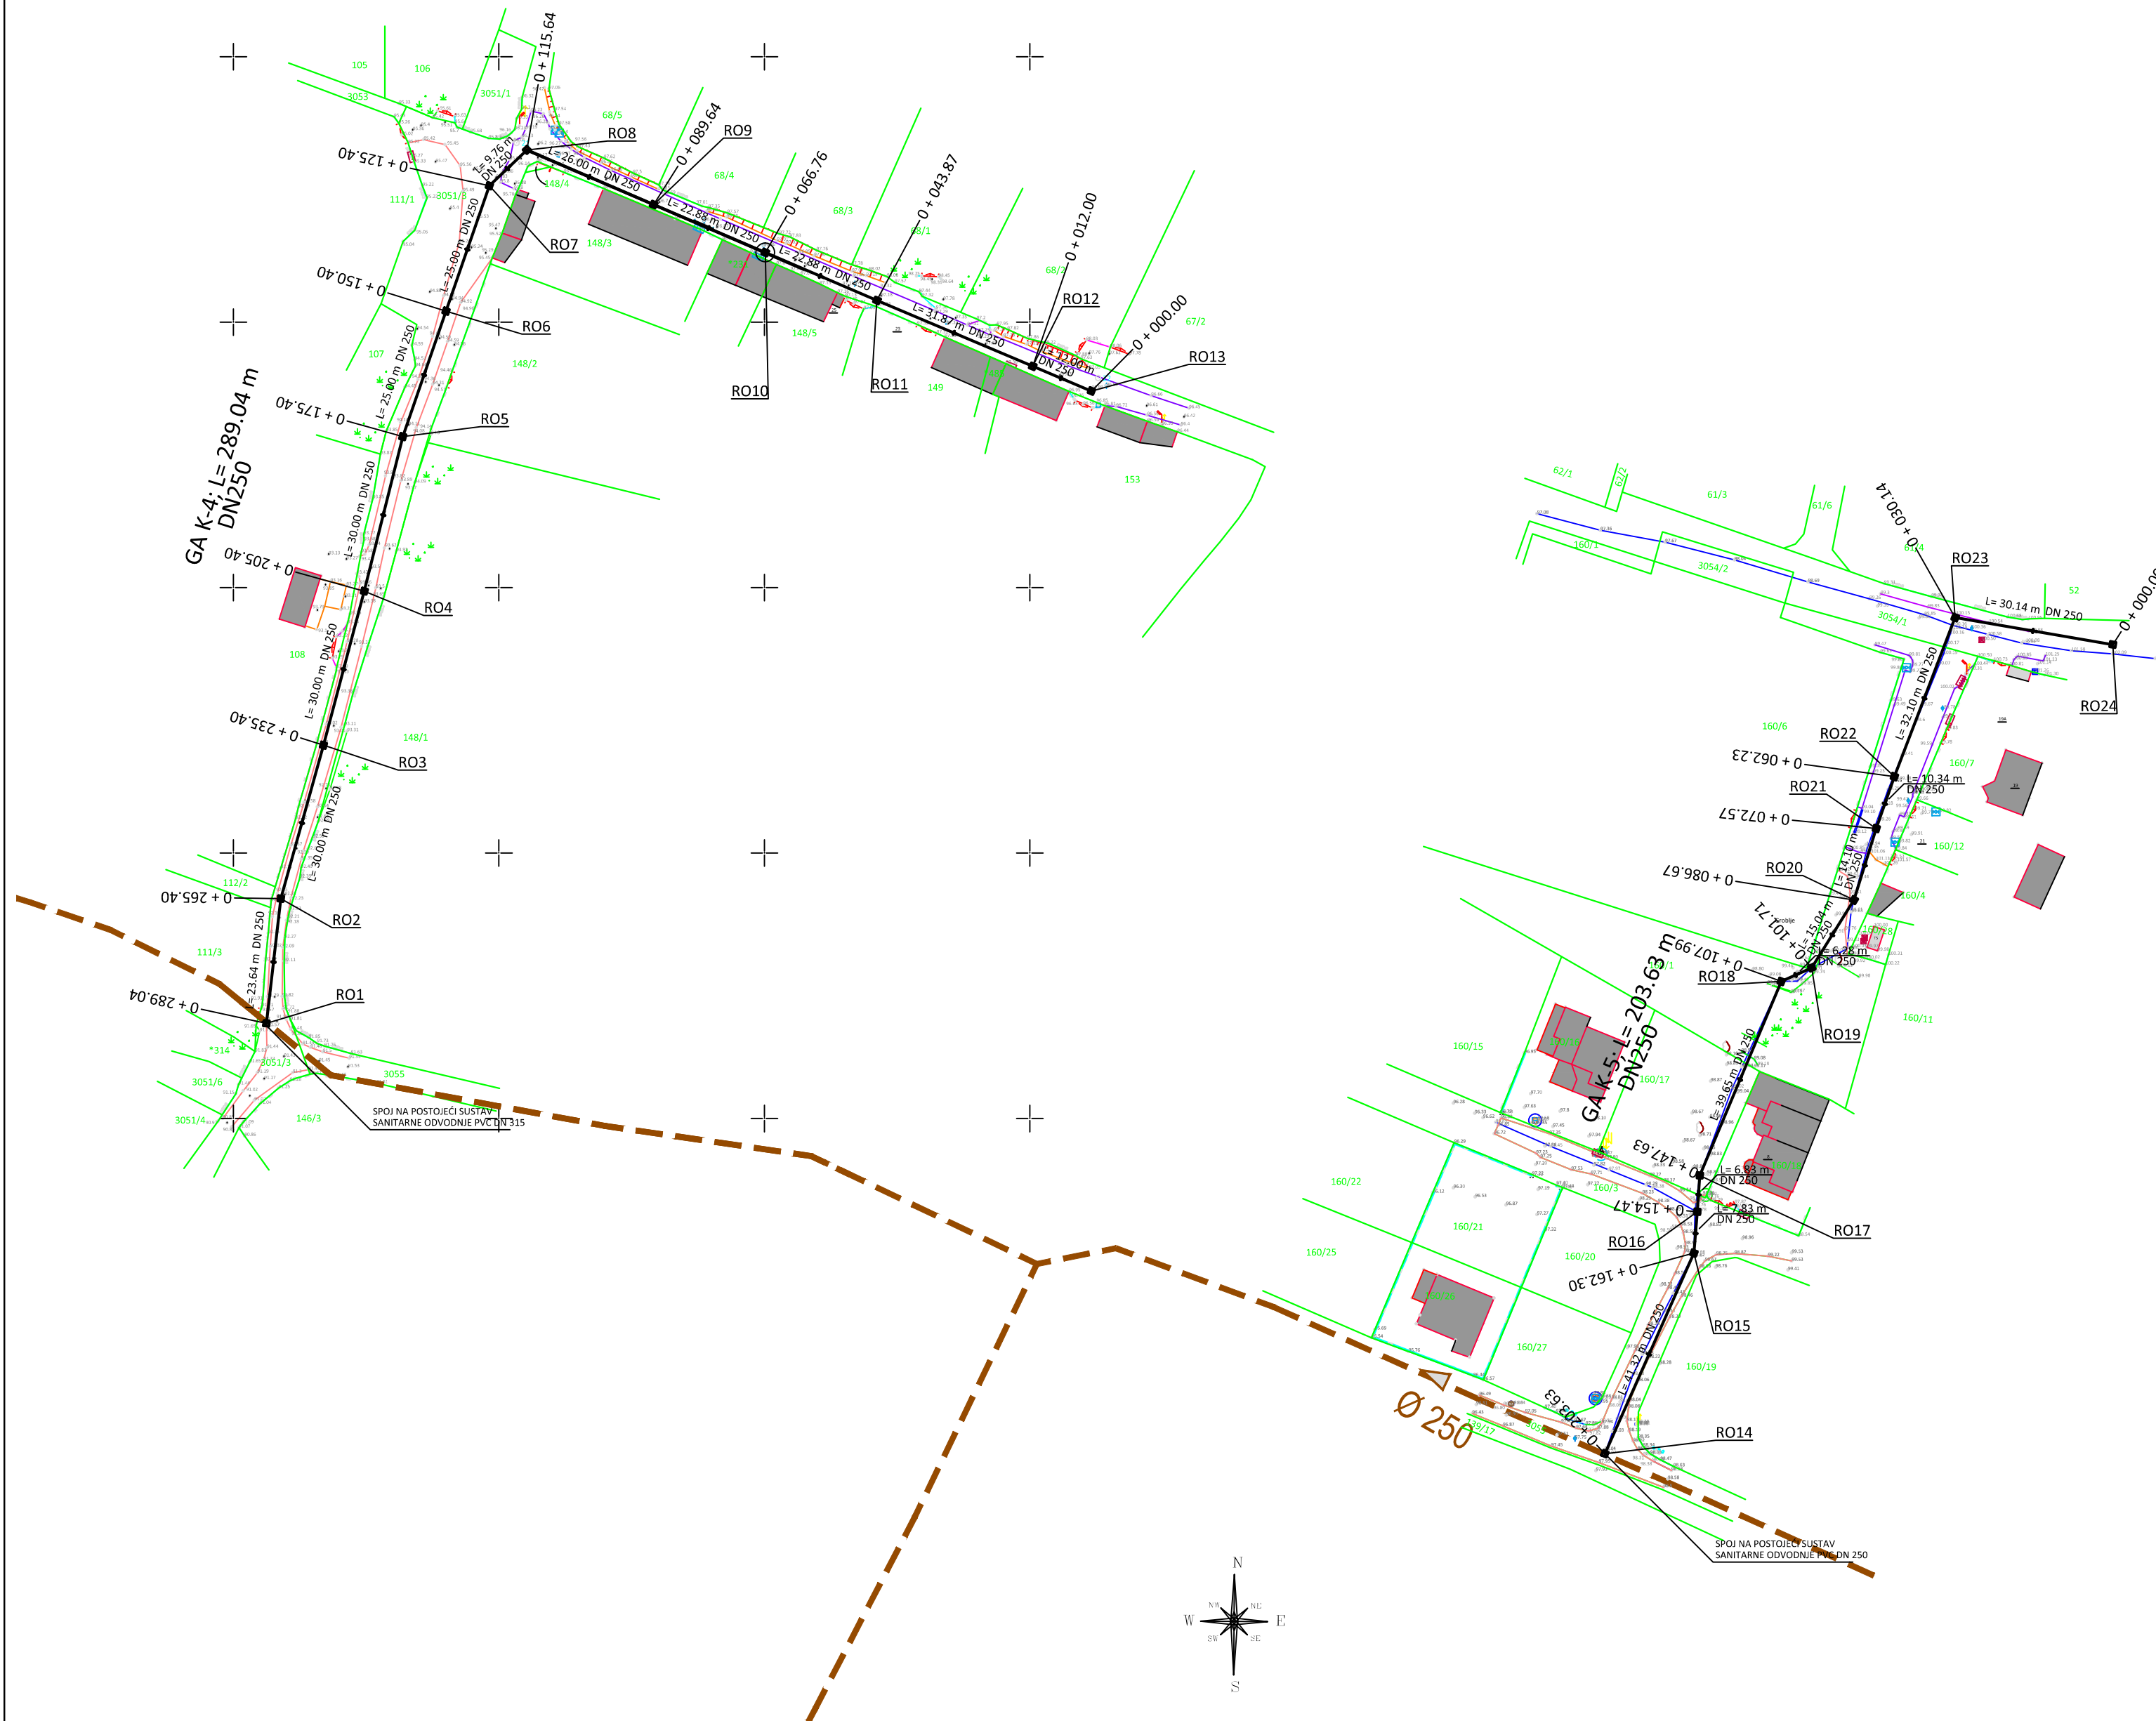

SITUACIJA – GALIŽANA: GA-K-4, GA-K-5

HIDROPROJEKT-ING
PROJEKTIRANJE d.o.o.
Draškovićeva 35/1
10000 ZAGREB
OIB: 07963942338

INVESTITOR:	PRAGRANDE d.o.o. - Pula Trg 1. Istarske brigade 14 52100 Pula	
GRAĐEVINA:	SUSTAV ODVODNJE OTPADNIH VODA NASELJA GALIŽANA Proširenje sekundarne mreže	
VRSTA PROJEKTA:	Glavni građevinski projekt	
MAPA: 1/1	REVIZIJA: 0	DATUM: lipanj 2018.
PROJEKTANT: Nataša Todoric Rex dipl.ing.građ.	HRVATSKA KOMORA INŽENJERA GRAĐEVINARSTVA Nataša Todoric Rex dipl.ing.građ. Ovlaštenje za obavljanje građevinarstva G 3084	
SURADNICI: Marijana Čanadija Žikić dipl.ing.građ. Bojan Novak, struč.spec.ing.aedif. Goran Mačukat građ.teh. Toni Holjević, mag.ing.aedif.		
SADRŽAJ NACRTA/PRILOGA:	SITUACIJA – GALIŽANA: GA-K-4, GA-K-5 SUSTAV ODVODNJE OTPADNIH VODA NASELJA GALIŽANA * proširenje sekundarne mreže *	
ŠIFRA: 1428	MJERILO: 1:1000	BROJ PRILOGA: 4.4
BROJ PROJEKTA: 232-2/2017		

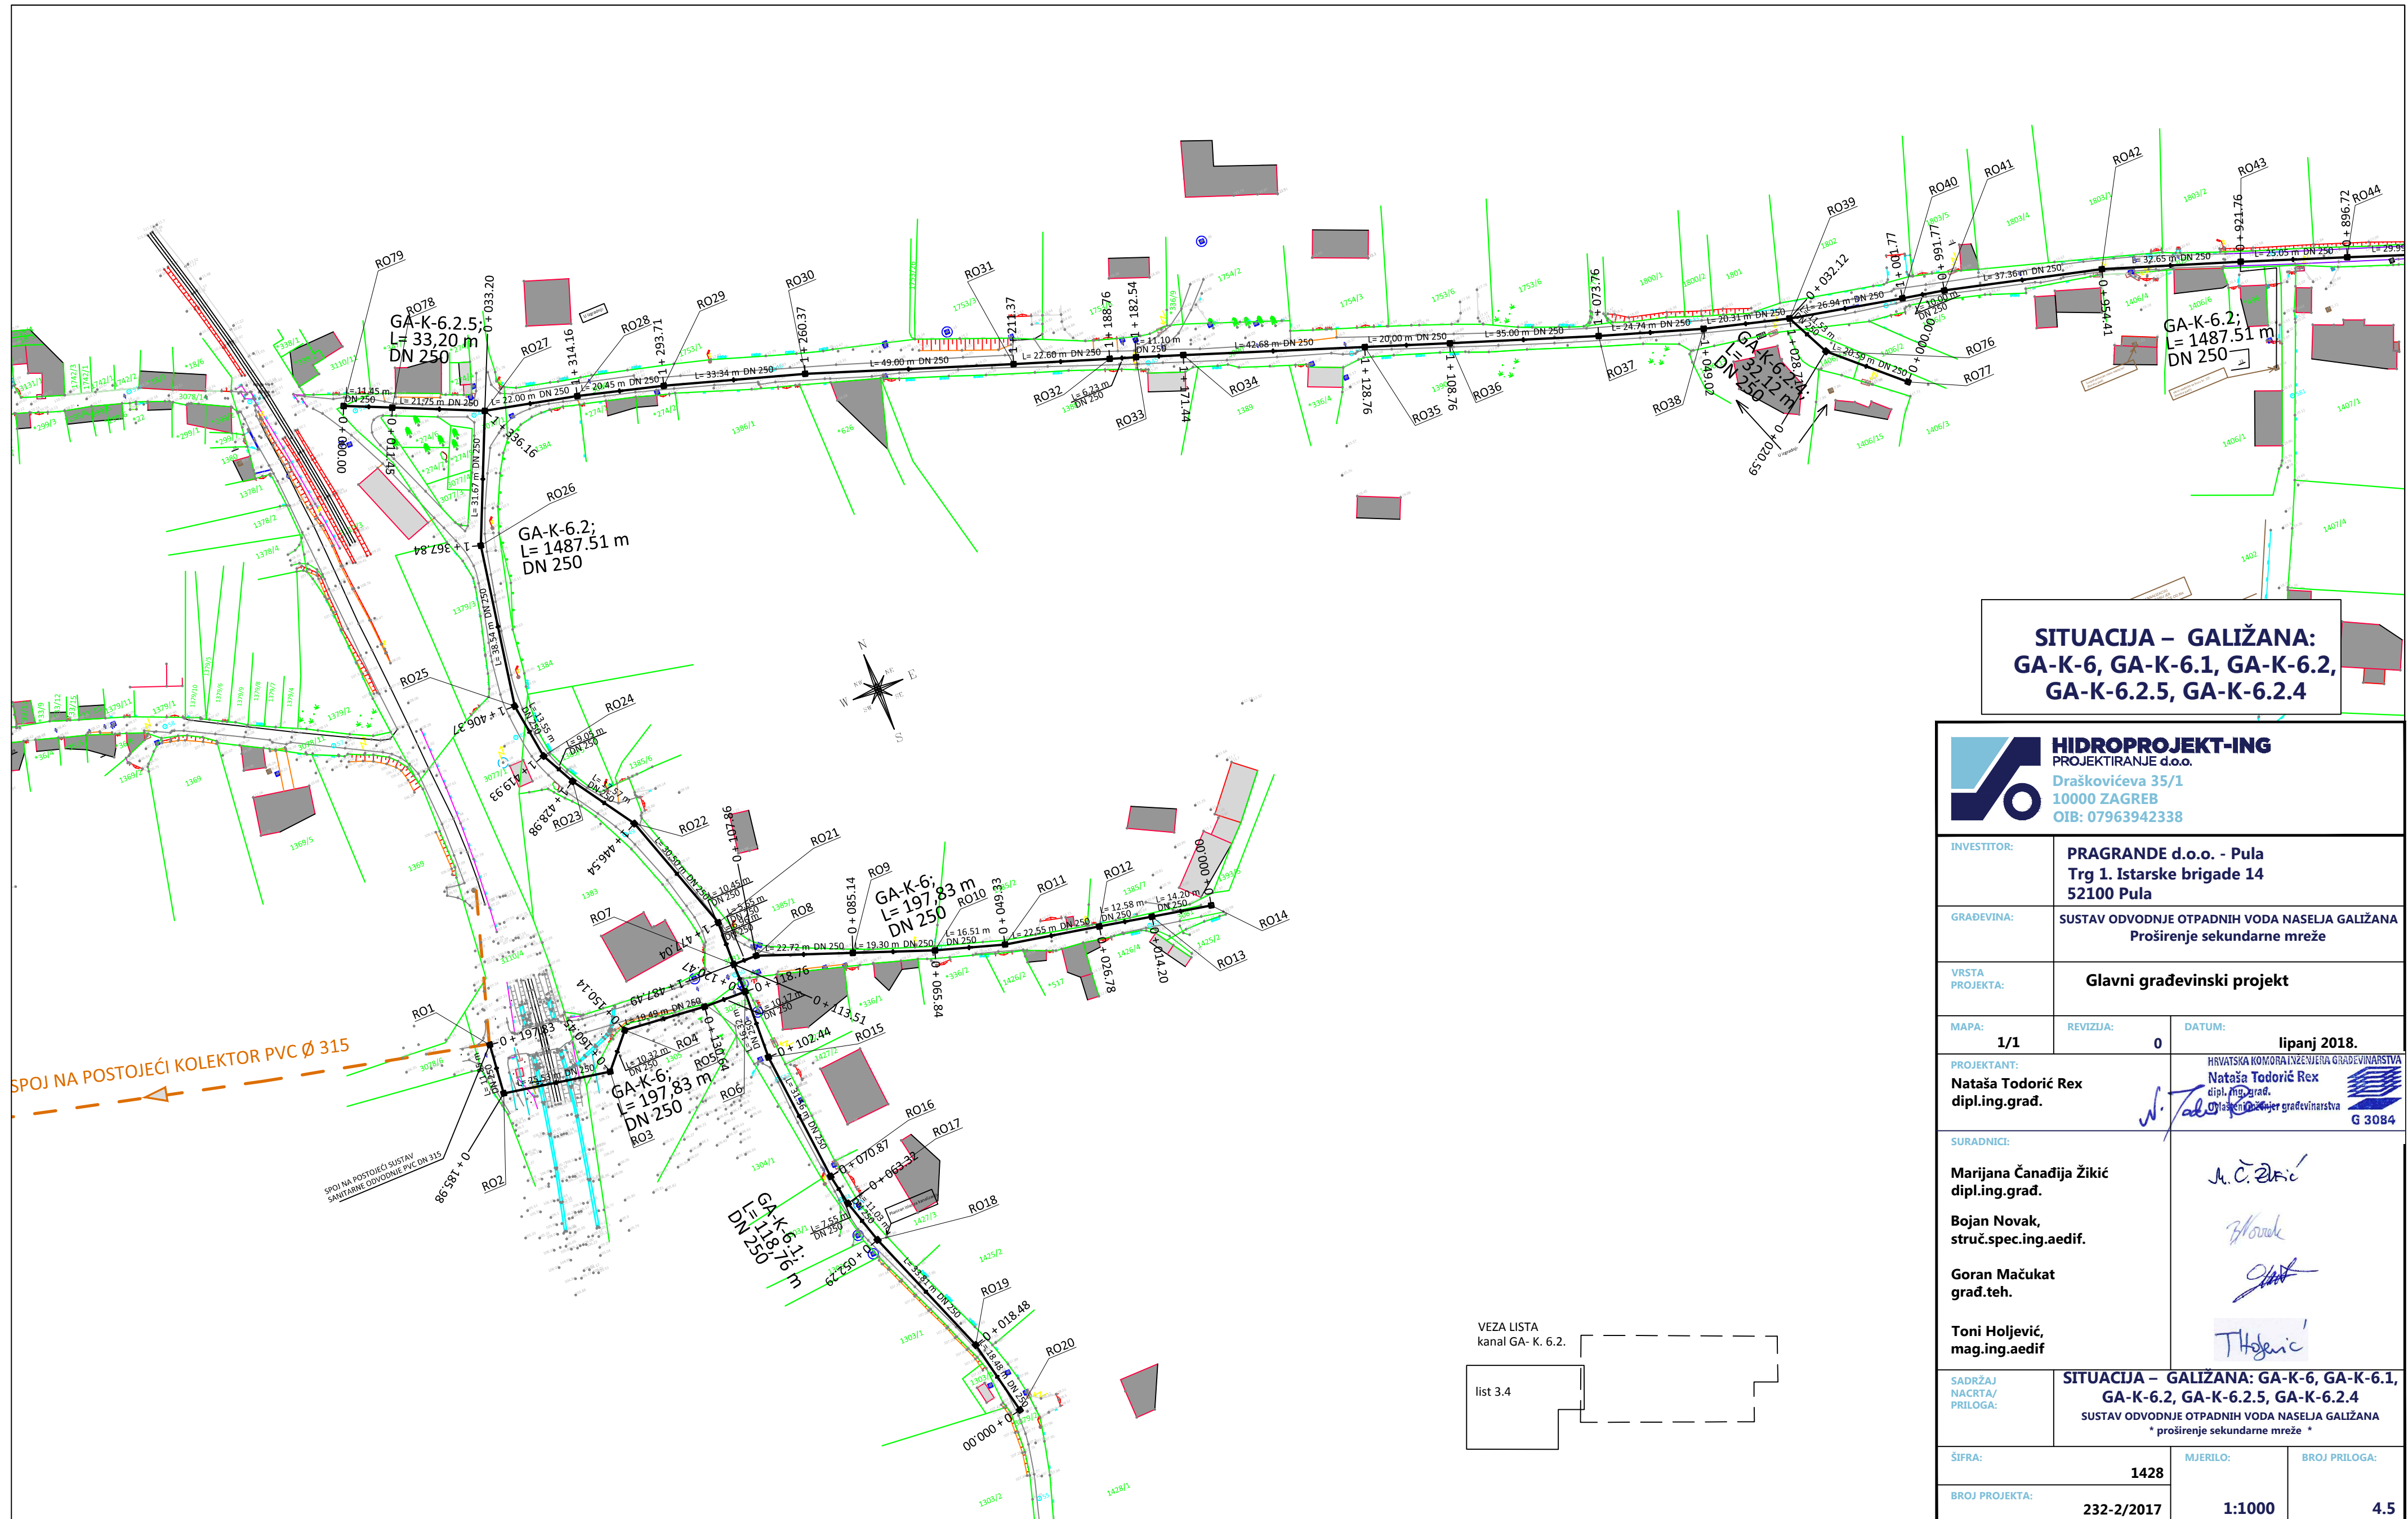

**SITUACIJA – GALIŽANA:
GA-K-6, GA-K-6.1, GA-K-6.2,
GA-K-6.2.5, GA-K-6.2.4**

HIDROPROJEKT-ING
PROJEKTIRANJE d.o.o.
Draškovićeva 35/1
10000 ZAGREB
OIB: 07963942338


INVESTITOR:	PRAGRANDE d.o.o. - Pula Trg 1. Istarske brigade 14 52100 Pula	
GRADEVINA:	SUSTAV ODVODNJE OTPADNIH VODA NASELJA GALIŽANA Proširenje sekundarne mreže	
VRSTA PROJEKTA:	Glavni građevinski projekt	
MAPA:	REVIZIJA:	DATUM:
1/1	0	lipanj 2018.
PROJEKTANT:	HRVATSKA KOMORA INŽENJERA GRAĐEVINARSTVA Nataša Todorić Rex dipl.ing.građ. 15.10.2012. Mjesec građevinarstva G 3084	
SURADNICI:	Marijana Čanadija Žikić dipl.ing.građ. Bojan Novak, struč.spec.ing.aedif. Goran Mačukat građ.teh. Toni Holjević, mag.ing.aedif	
SADRŽAJ NACRTA/PRILOGA:	SITUACIJA – GALIŽANA: GA-K-6, GA-K-6.1, GA-K-6.2, GA-K-6.2.5, GA-K-6.2.4 SUSTAV ODVODNJE OTPADNIH VODA NASELJA GALIŽANA * proširenje sekundarne mreže *	
ŠIFRA:	MJERILO:	BROJ PRILOGA:
1428	1:1000	4.5
BROJ PROJEKTA:	232-2/2017	


VEZA LISTA
kanal GA- K. 6.2.
list 3.4



SITUACIJA – GALIŽANA: GA-K-6.2, GA-K-6.2.3, GA-K-6.2.2, GA-K-6.2.1

<p>HIDROPROJEKT-ING PROJEKTIRANJE d.o.o. Draškovićeva 35/1 10000 ZAGREB OIB: 07963942338</p>		
INVESTITOR:	PRAGRANDE d.o.o. - Pula Trg 1. Istarske brigade 14 52100 Pula	
GRADEVINA:	SUSTAV ODVODNJE OTPADNIH VODA NASELJA GALIŽANA Proširenje sekundarne mreže	
VRSTA PROJEKTA:	Glavni građevinski projekt	
MAPA:	REVIZIJA:	DATUM:
1/1	0	lipanj 2018.
PROJEKTANT:	HRVATSKA KOMORA INŽENJERA GRAĐEVINARSTVA Nataša Todorović Rex dipl.ing.građ.	
SURADNICI:	Marijana Čanadija Žikić dipl.ing.građ. Bojan Novak, struč.spec.ing.aedif. Goran Mačukat građ.teh. Toni Holjević, mag.ing.aedif.	
SADRŽAJ NACRTA/ PRILOGA:	SITUACIJA – GALIŽANA: GA-K-6.2, GA-K-6.2.3, GA-K-6.2.2, GA-K-6.2.1 SUSTAV ODVODNJE OTPADNIH VODA NASELJA GALIŽANA * proširenje sekundarne mreže *	
ŠIFRA:	MJERILO:	BROJ PRILOGA:
1428	1:1000	4.6
BROJ PROJEKTA:	232-2/2017	

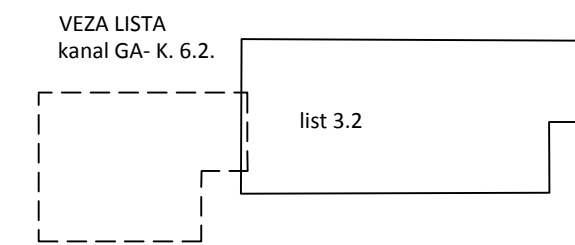

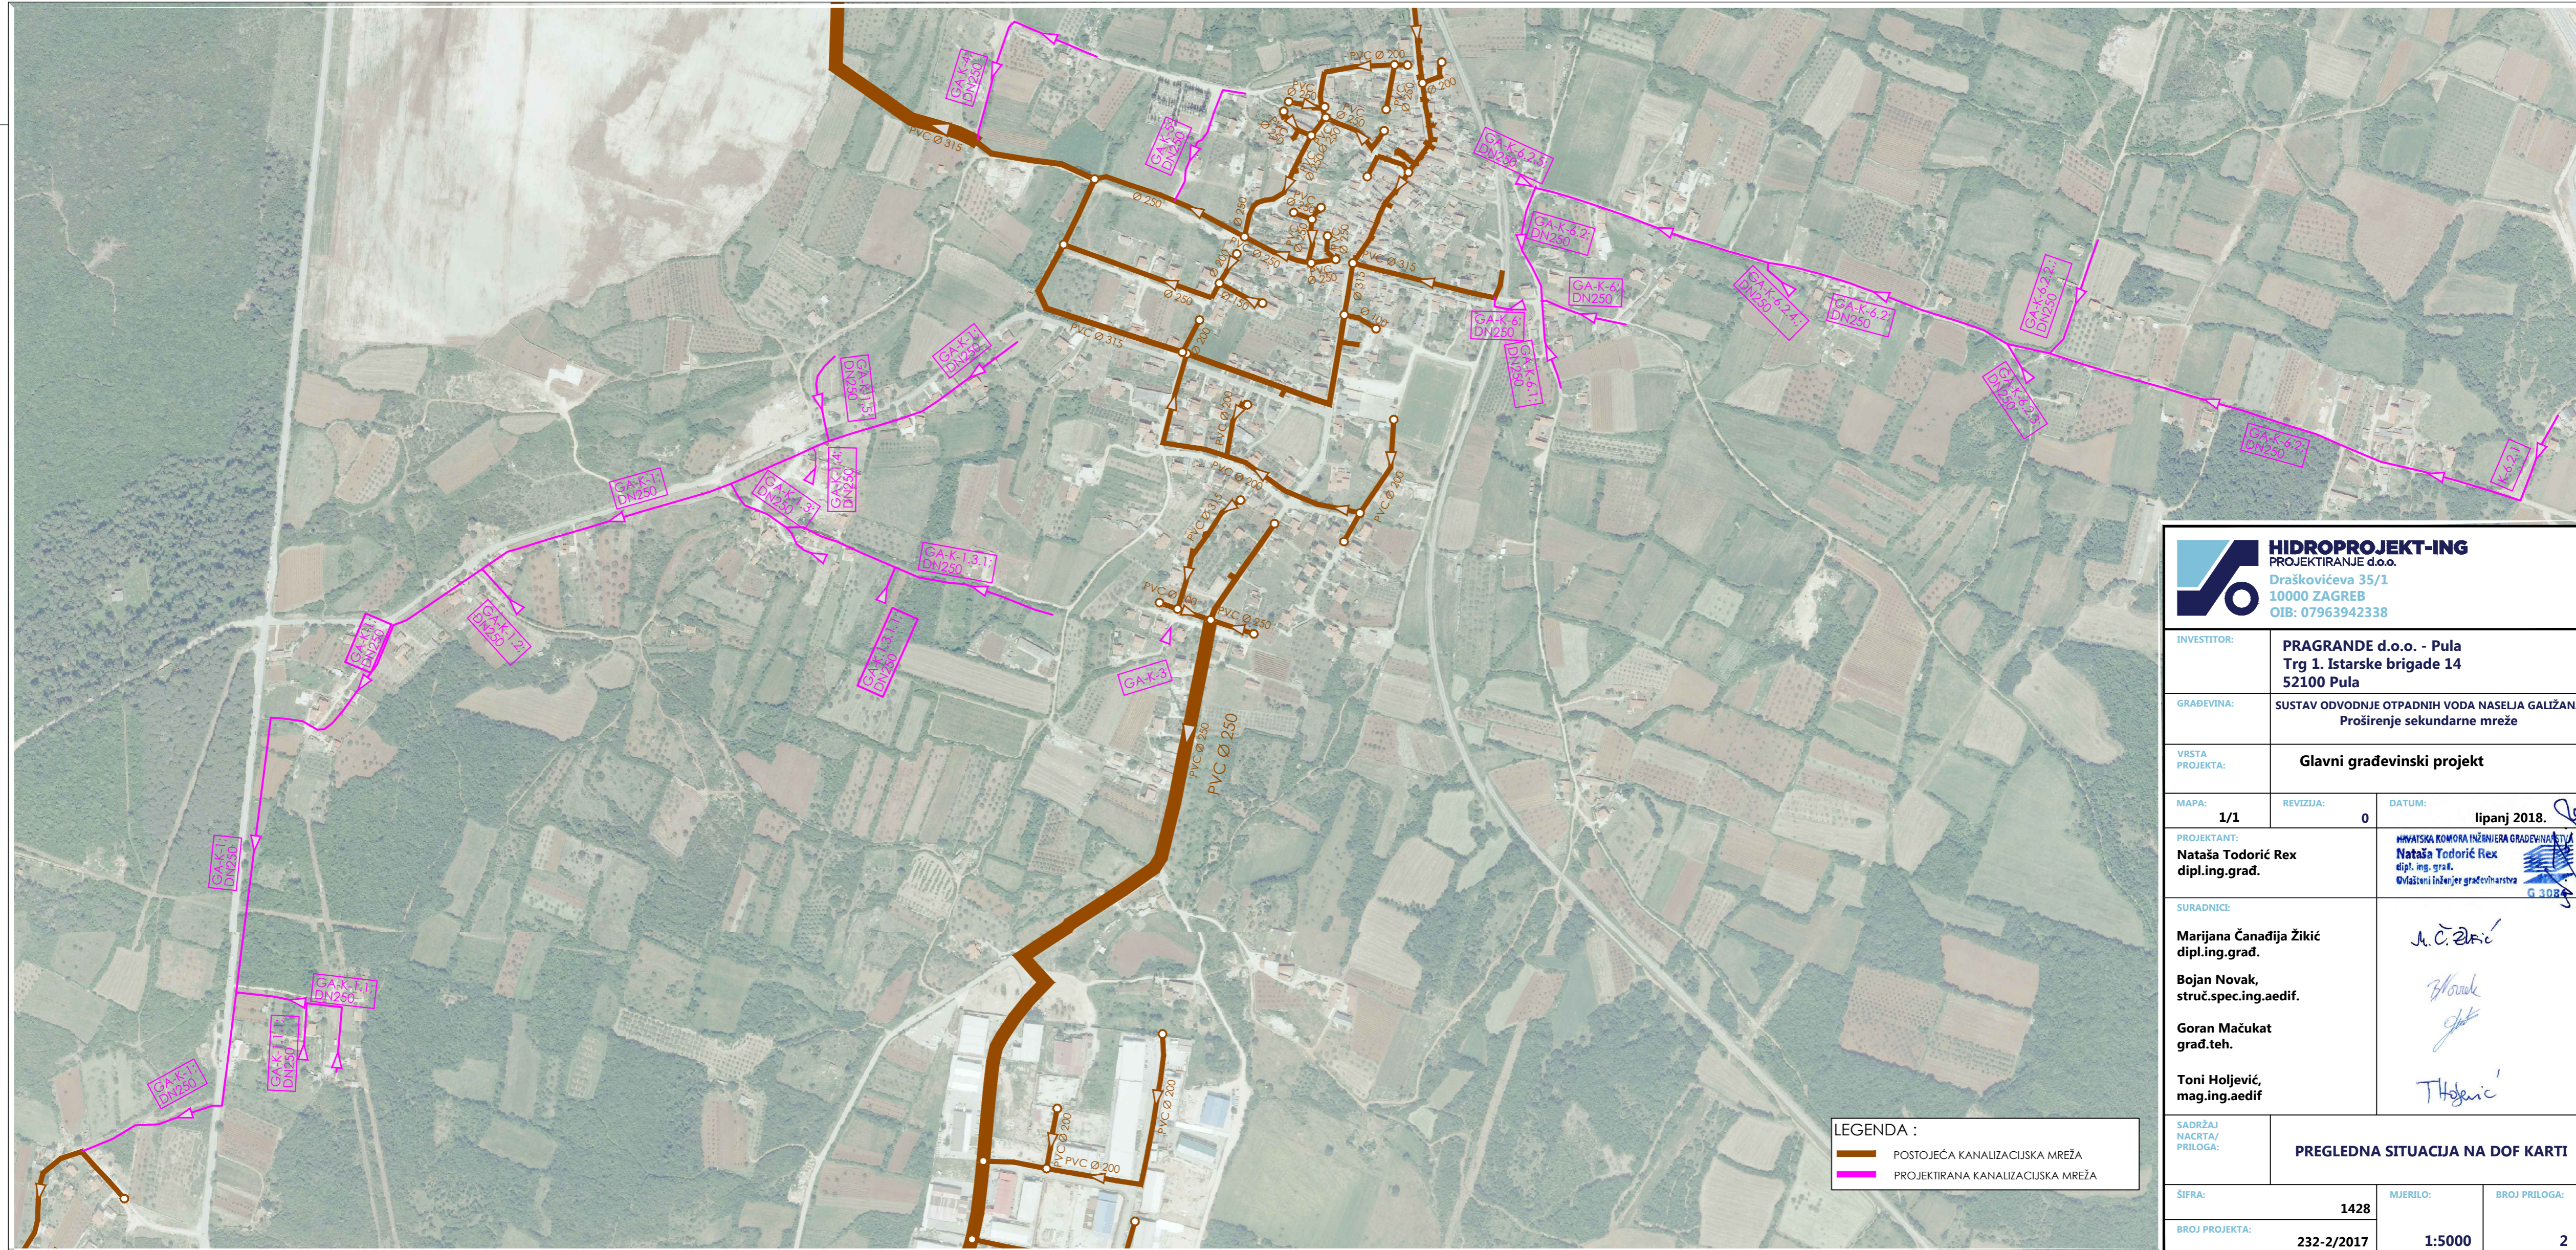

LEGENDA :
 — POSTOJEĆA KANALIZACIJSKA MREŽA
 — PROJEKTIRANA KANALIZACIJSKA MREŽA

HIDROPROJEKT-ING
 PROJEKTIRANJE d.o.o.
 Draškovićeva 35/1
 10000 ZAGREB
 OIB: 07963942338

INVESTITOR:	PRAGRANDE d.o.o. - Pula Trg 1. Istarske brigade 14 52100 Pula		
GRAĐEVINA:	SUSTAV ODVODNJE OTPADNIH VODA NASELJA GALIZANA Proširenje sekundarne mreže		
VRSTA PROJEKTA:	Glavni građevinski projekt		
MAPA:	1/1	REVIZIJA:	0
		DATUM:	lipanj 2018.
PROJEKTANT:	HRVATSKA KOMORA INŽINJERA GRAĐEVINARSTVA Nataša Todorić Rex dipl.ing.građ. Ovlašteni inženjer građevinarstva		
SURADNICI:	Marijana Čanadija Žikić dipl.ing.građ. Bojan Novak, struč.spec.ing.aedif. Goran Mačukat građ.teh. Toni Holjević, mag.ing.aedif		
SADRŽAJ NACRTA/PRILOGA:	PREGLEDNA SITUACIJA NA DOF KARTI		
ŠIFRA:	1428	MJERILO:	1:5000
BROJ PROJEKTA:	232-2/2017	BROJ PRILOGA:	2