



LEGENDA:
 — NOVI KANALIZACIJSKI CJEVOVOD - PROŠIRENJE
 — POSTOJEĆA FEKALNA KANALIZACIJSKA MREŽA
 — POSTOJEĆA OBORINSKA KANALIZACIJSKA MREŽA


SITUACIJA - list 1
MJ. 1:1000

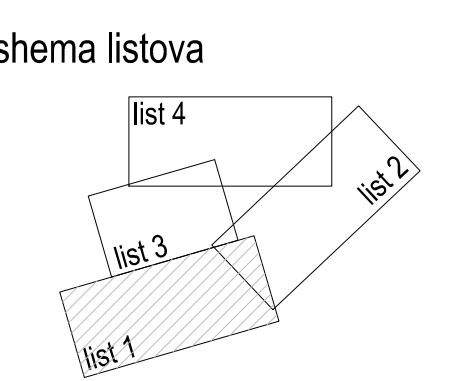

| | | |
|--|---|--------------------|
| HIDROPROJEKT-ING PROJEKTIŠKI IZOLACIJSKI DRUŠTVO Draškovićeva 35/1 10000 ZAGREB OIB: 07963942338 | | |
| INVESTITOR: | PRAGRANDE d.o.o. - Pula Trg 1. Istarske brigade 14 52100 Pula | |
| GRADNINA: | SUSTAV ODVOĐENJE OTPADNIH VODA NASELJA ŠTINJAN - Proširenje sekundarne mreže | |
| VISTA PROJEKTA: | Glavni građevinski projekt | |
| MAPA: 1/4 | REVIZIJA: 0 | DATA: lipanj 2018. |
| PROJEKTANT: | NATAŠA TODORIĆ REX dipl.ing.grad. NATAŠA TODORIĆ REX dipl.ing.grad. OIB: 07963942338 | |
| SURADNICI: | Marijana Čanadija Žižić dipl.ing.grad. Bojan Novak, stručnjak spec.ing.aedif. Goran Mačkutat grad.teh. Toni Holjević, mag.ing.aedif. | |
| SADRŽAJ MAPIČEKA I PROJEKTA: | SITUACIJA - ŠTINJAN - list 1 | |
| ŠIFRA: | 1428 | MJERLO: 1:1000 |
| BROJ PROJEKTA: | 232-1/2017 | BROJ PREDLOGA: 3.1 |

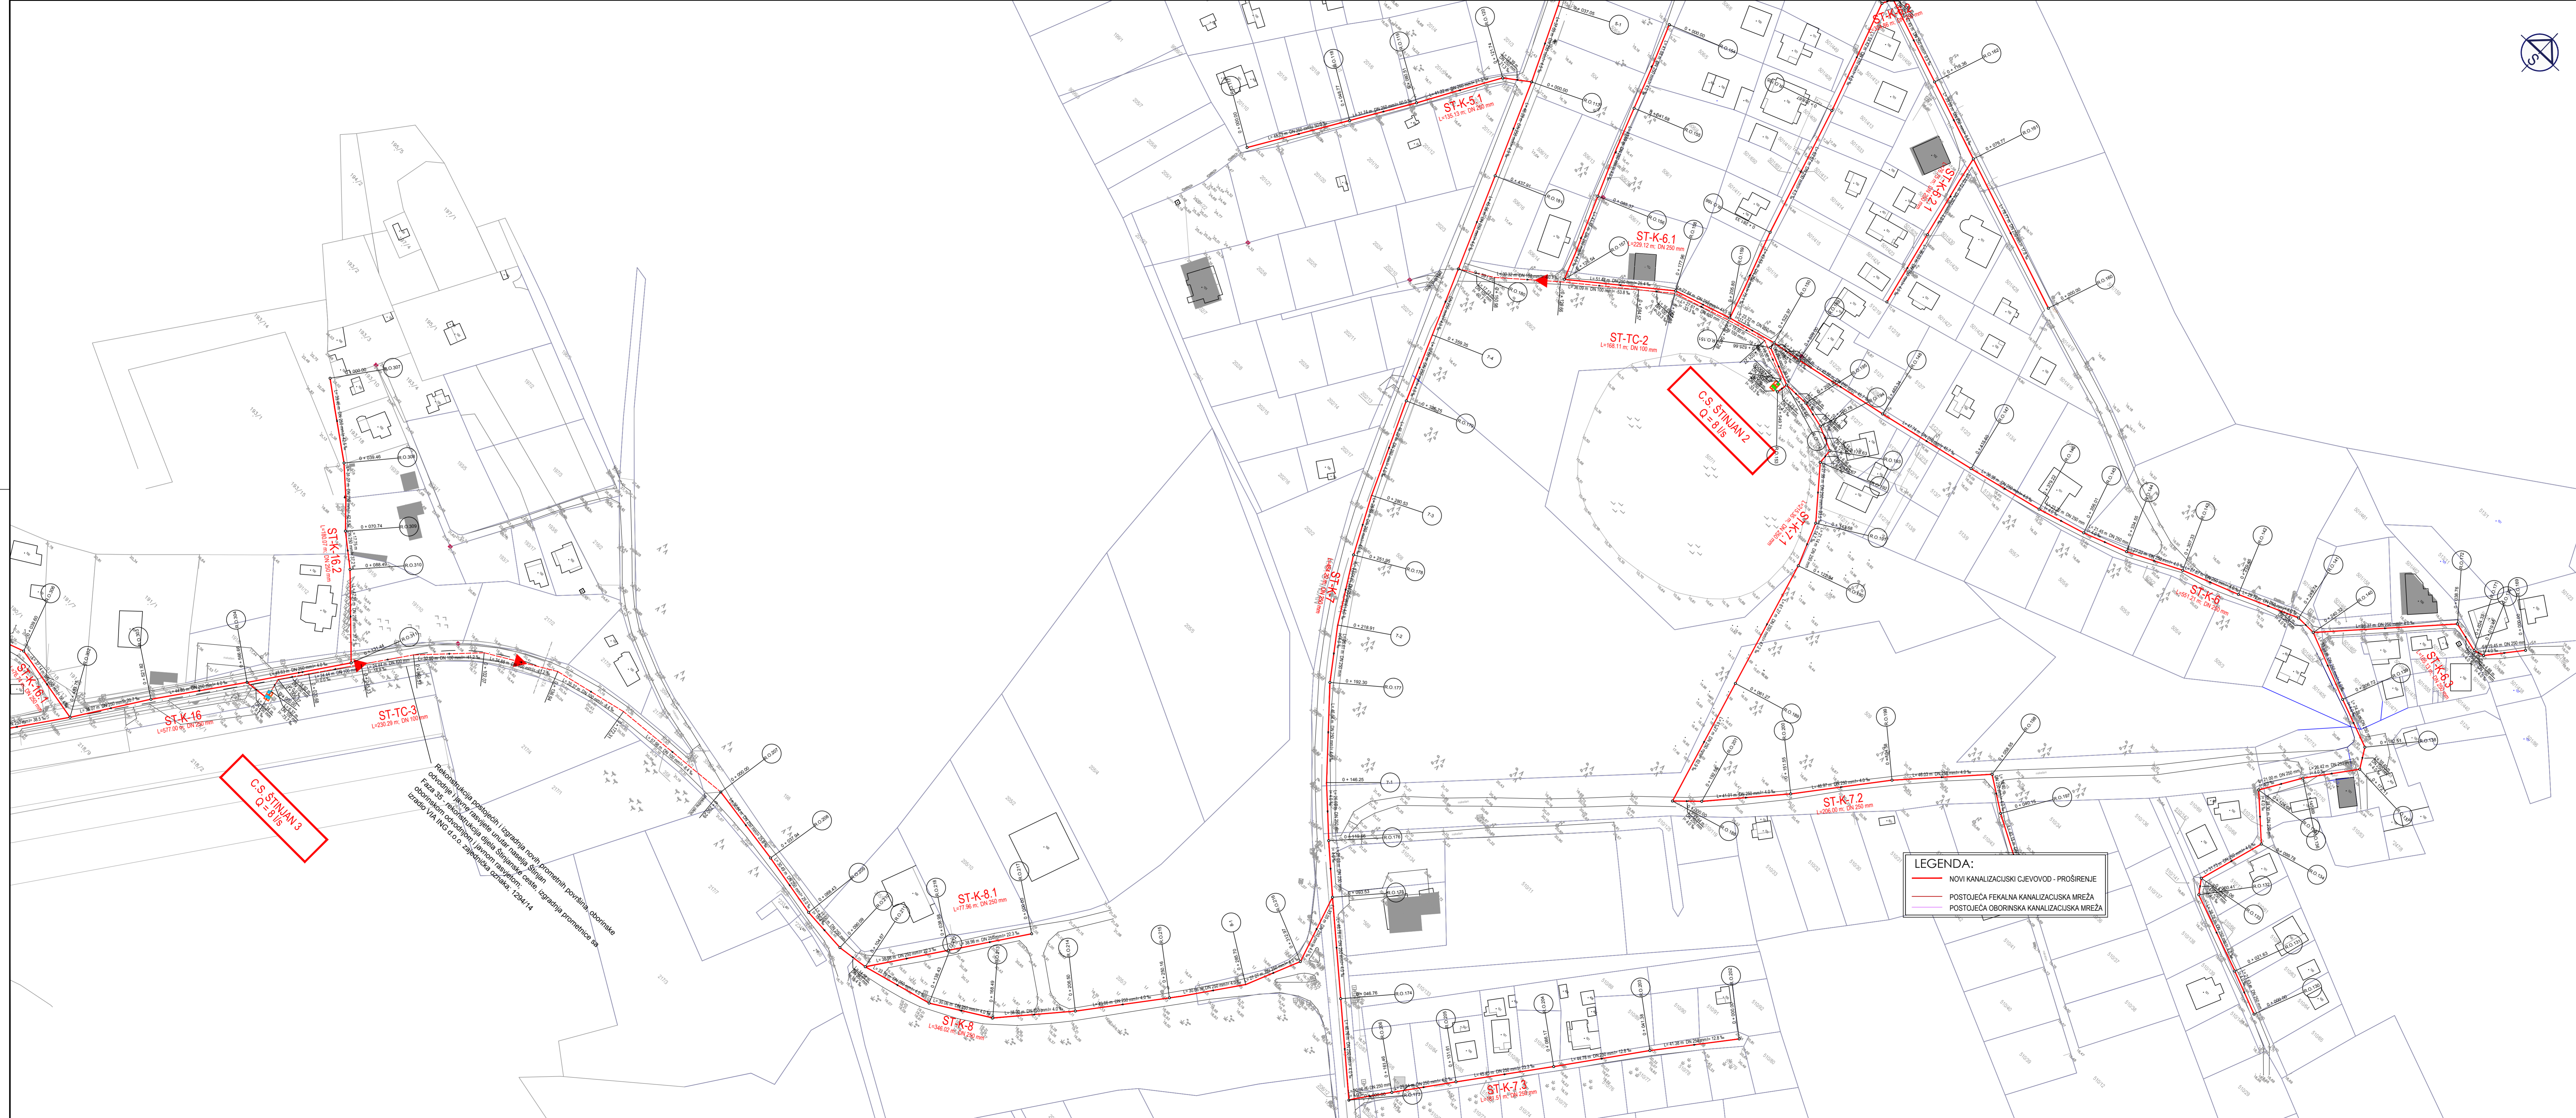


SITUACIJA - list 2
MJ. 1:1000

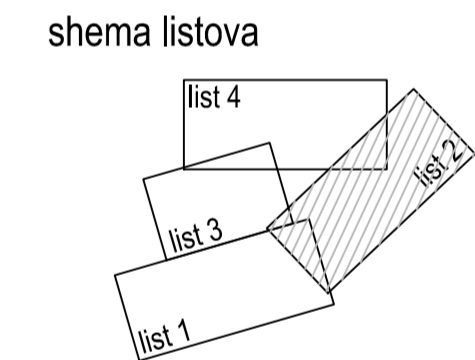

| | |
|---|--|
| | |
| DR. Draškovićeva 35/1 10000 ZAGREB OIB: 07963942338 | |
| INVESTITOR: | PRAGRANDE d.o.o. - Pula Trg 1. Istarske brigade 14 52100 Pula |
| GRABEVINA: | SUSTAV ODVODNJE OTPADNIH VODA NASELJA ŠTINJAN - Proširenje sekundarne mreže |
| VRSTA PROJEKTA: | Glavni građevinski projekt |
| MAPA: | 1/4 |
| REVIZIJA: | 0 |
| DATUM: | lipanj 2018. |
| PROJEKTANT: | Nataša Todorović Rex dipl.ing.grad. |
| SURADNICI: | Marijana Čanadija Žikić dipl.ing.grad. Bojan Novak, struc.spec.ing.aedif. Goran Mačukat grad.teh. Toni Holjević, mag.ing.aedif. |
| SADRŽAJ NACRTA/PRILOGA: | SITUACIJA - ŠTINJAN - list 2 |
| ŠIFRA: | 1428 |
| BRJ PROJEKTA: | 232-1/2017 |
| MJERSKO: | 1: 1000 |
| BRJ PRILOGA: | 3.2 |


Rekonstrukcija postojećih i izgradnja novih odvodnih površina, obnove odvodne i druge rasvjetle unutar naselja Štinjan okvirnom rekonstrukcijom i izgradnjom sekundarne mreže odvodnje vata i/o o. o. zajednička gradnja 120x114

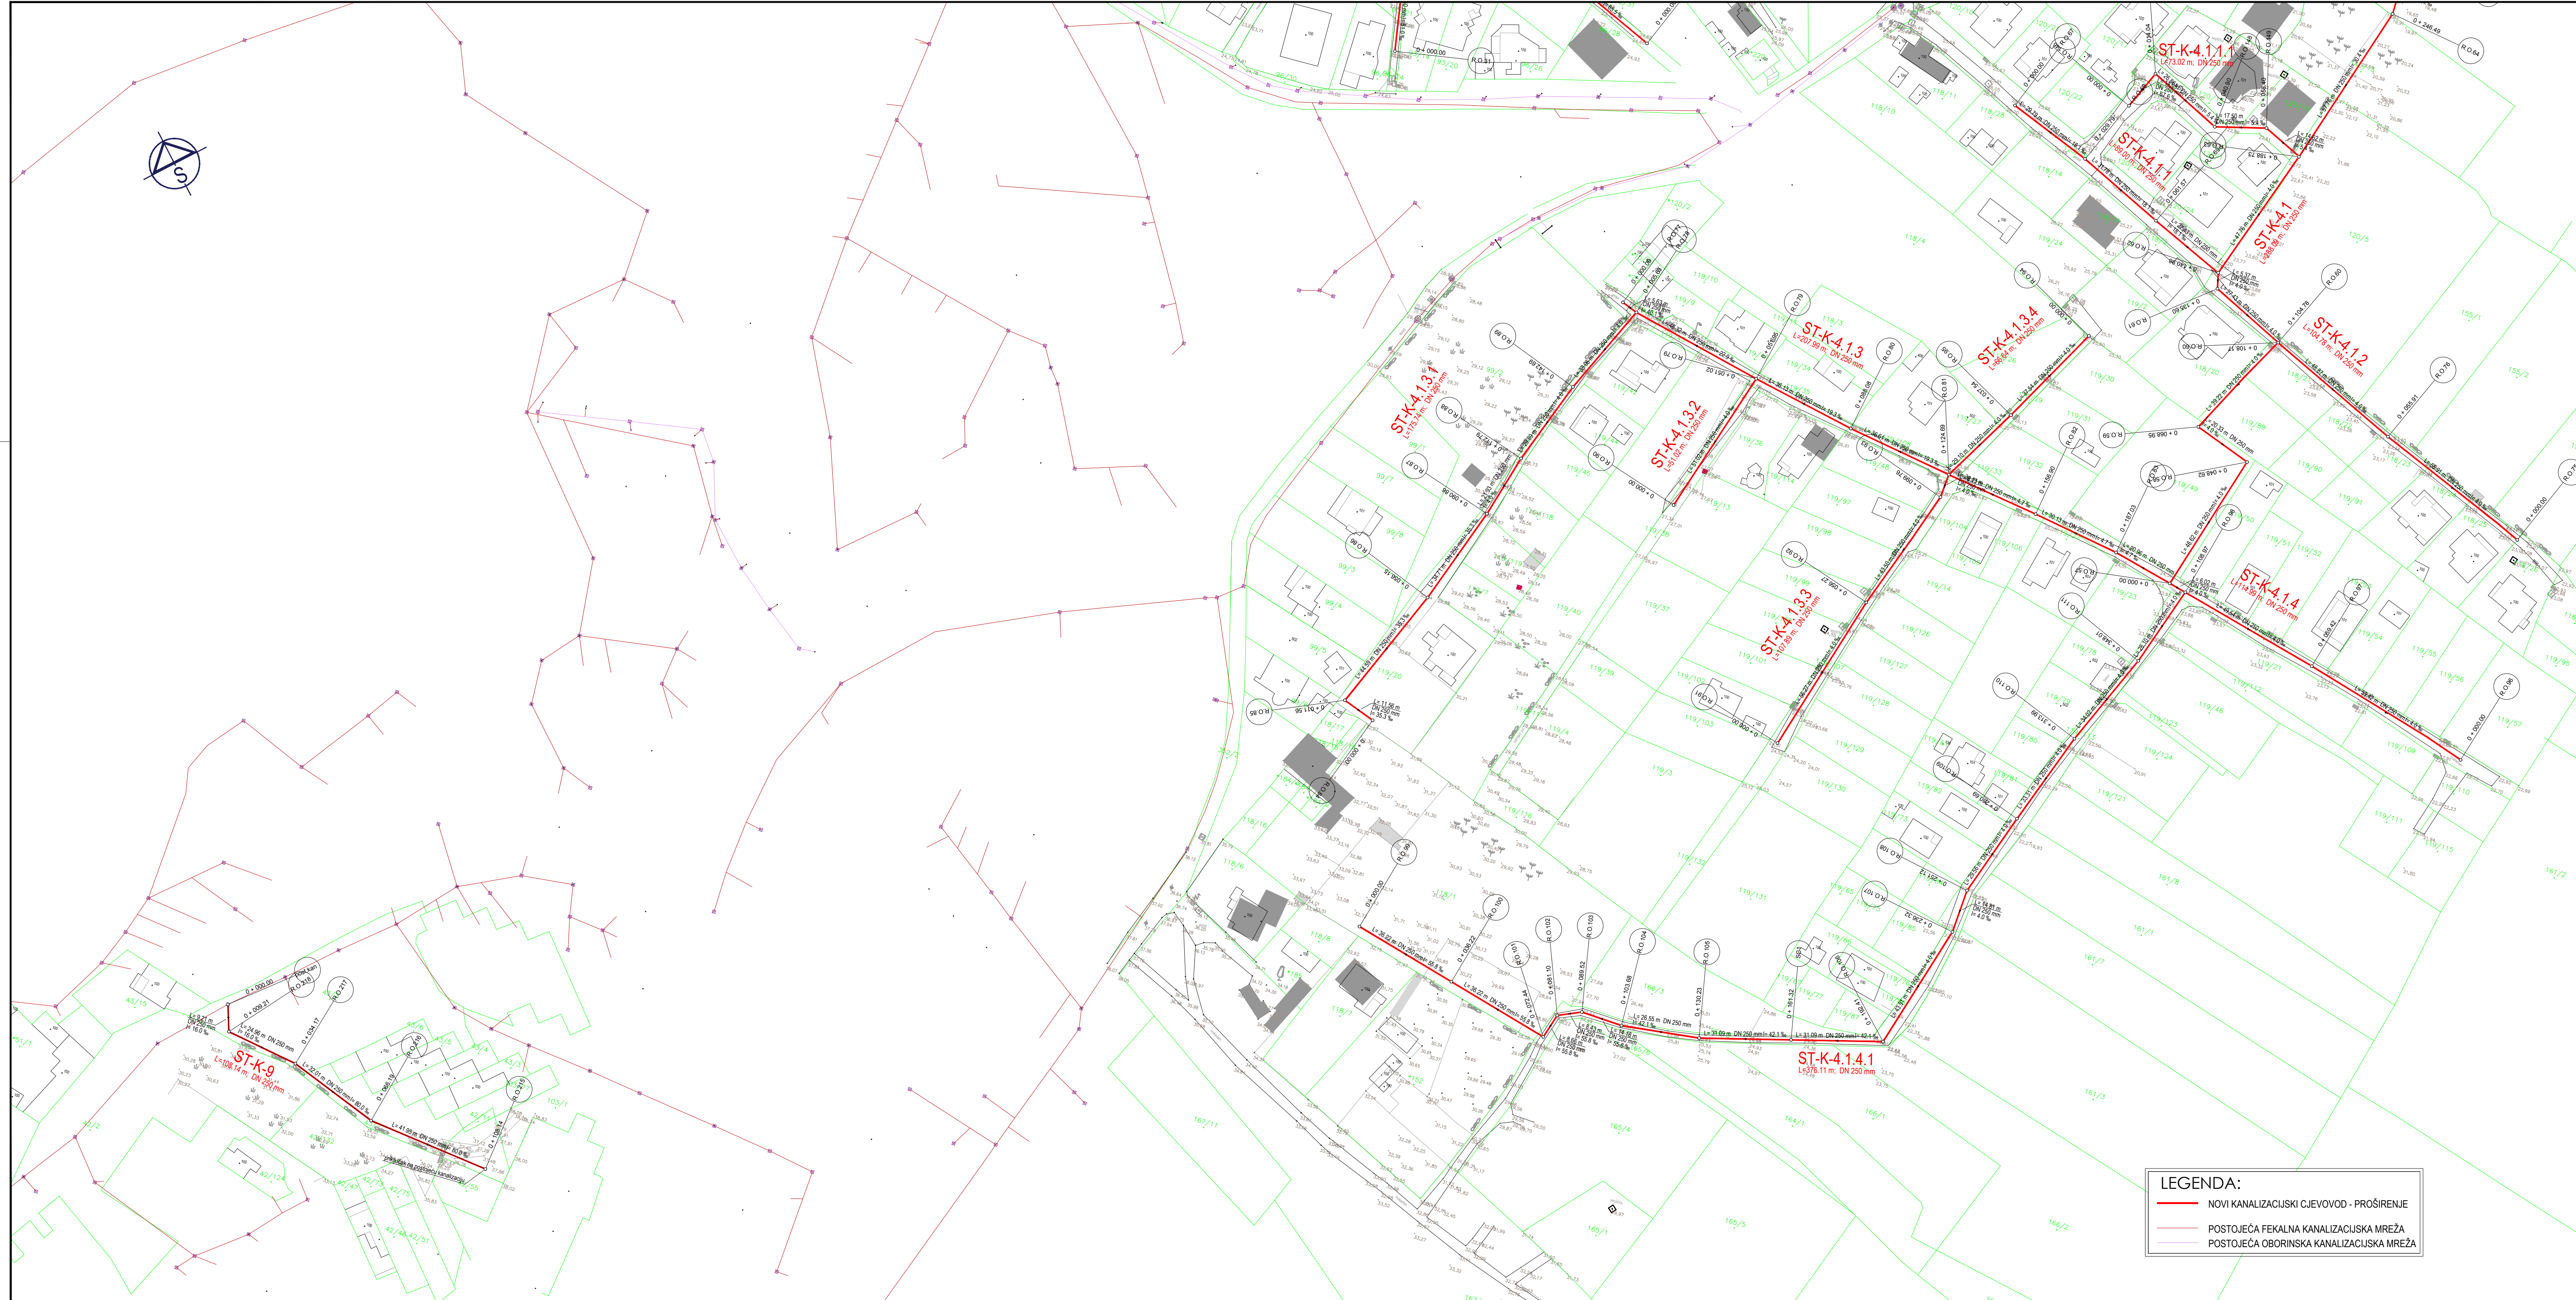


LEGENDA:

- NOVI KANALIZACIJSKI CJEVOD - PROŠIRENJE
- POSTOJEĆA FEKALNA KANALIZACIJSKA MREŽA
- POSTOJEĆA OBORINSKA KANALIZACIJSKA MREŽA


SITUACIJA - list 3
MJ. 1:1000

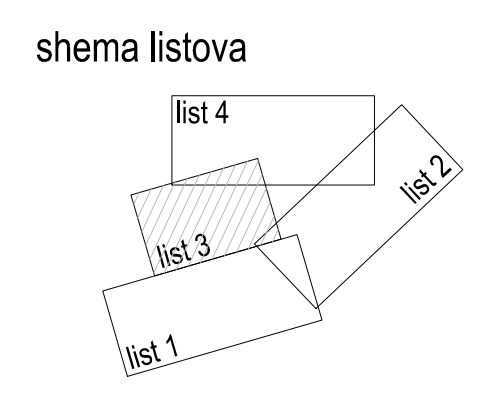




 


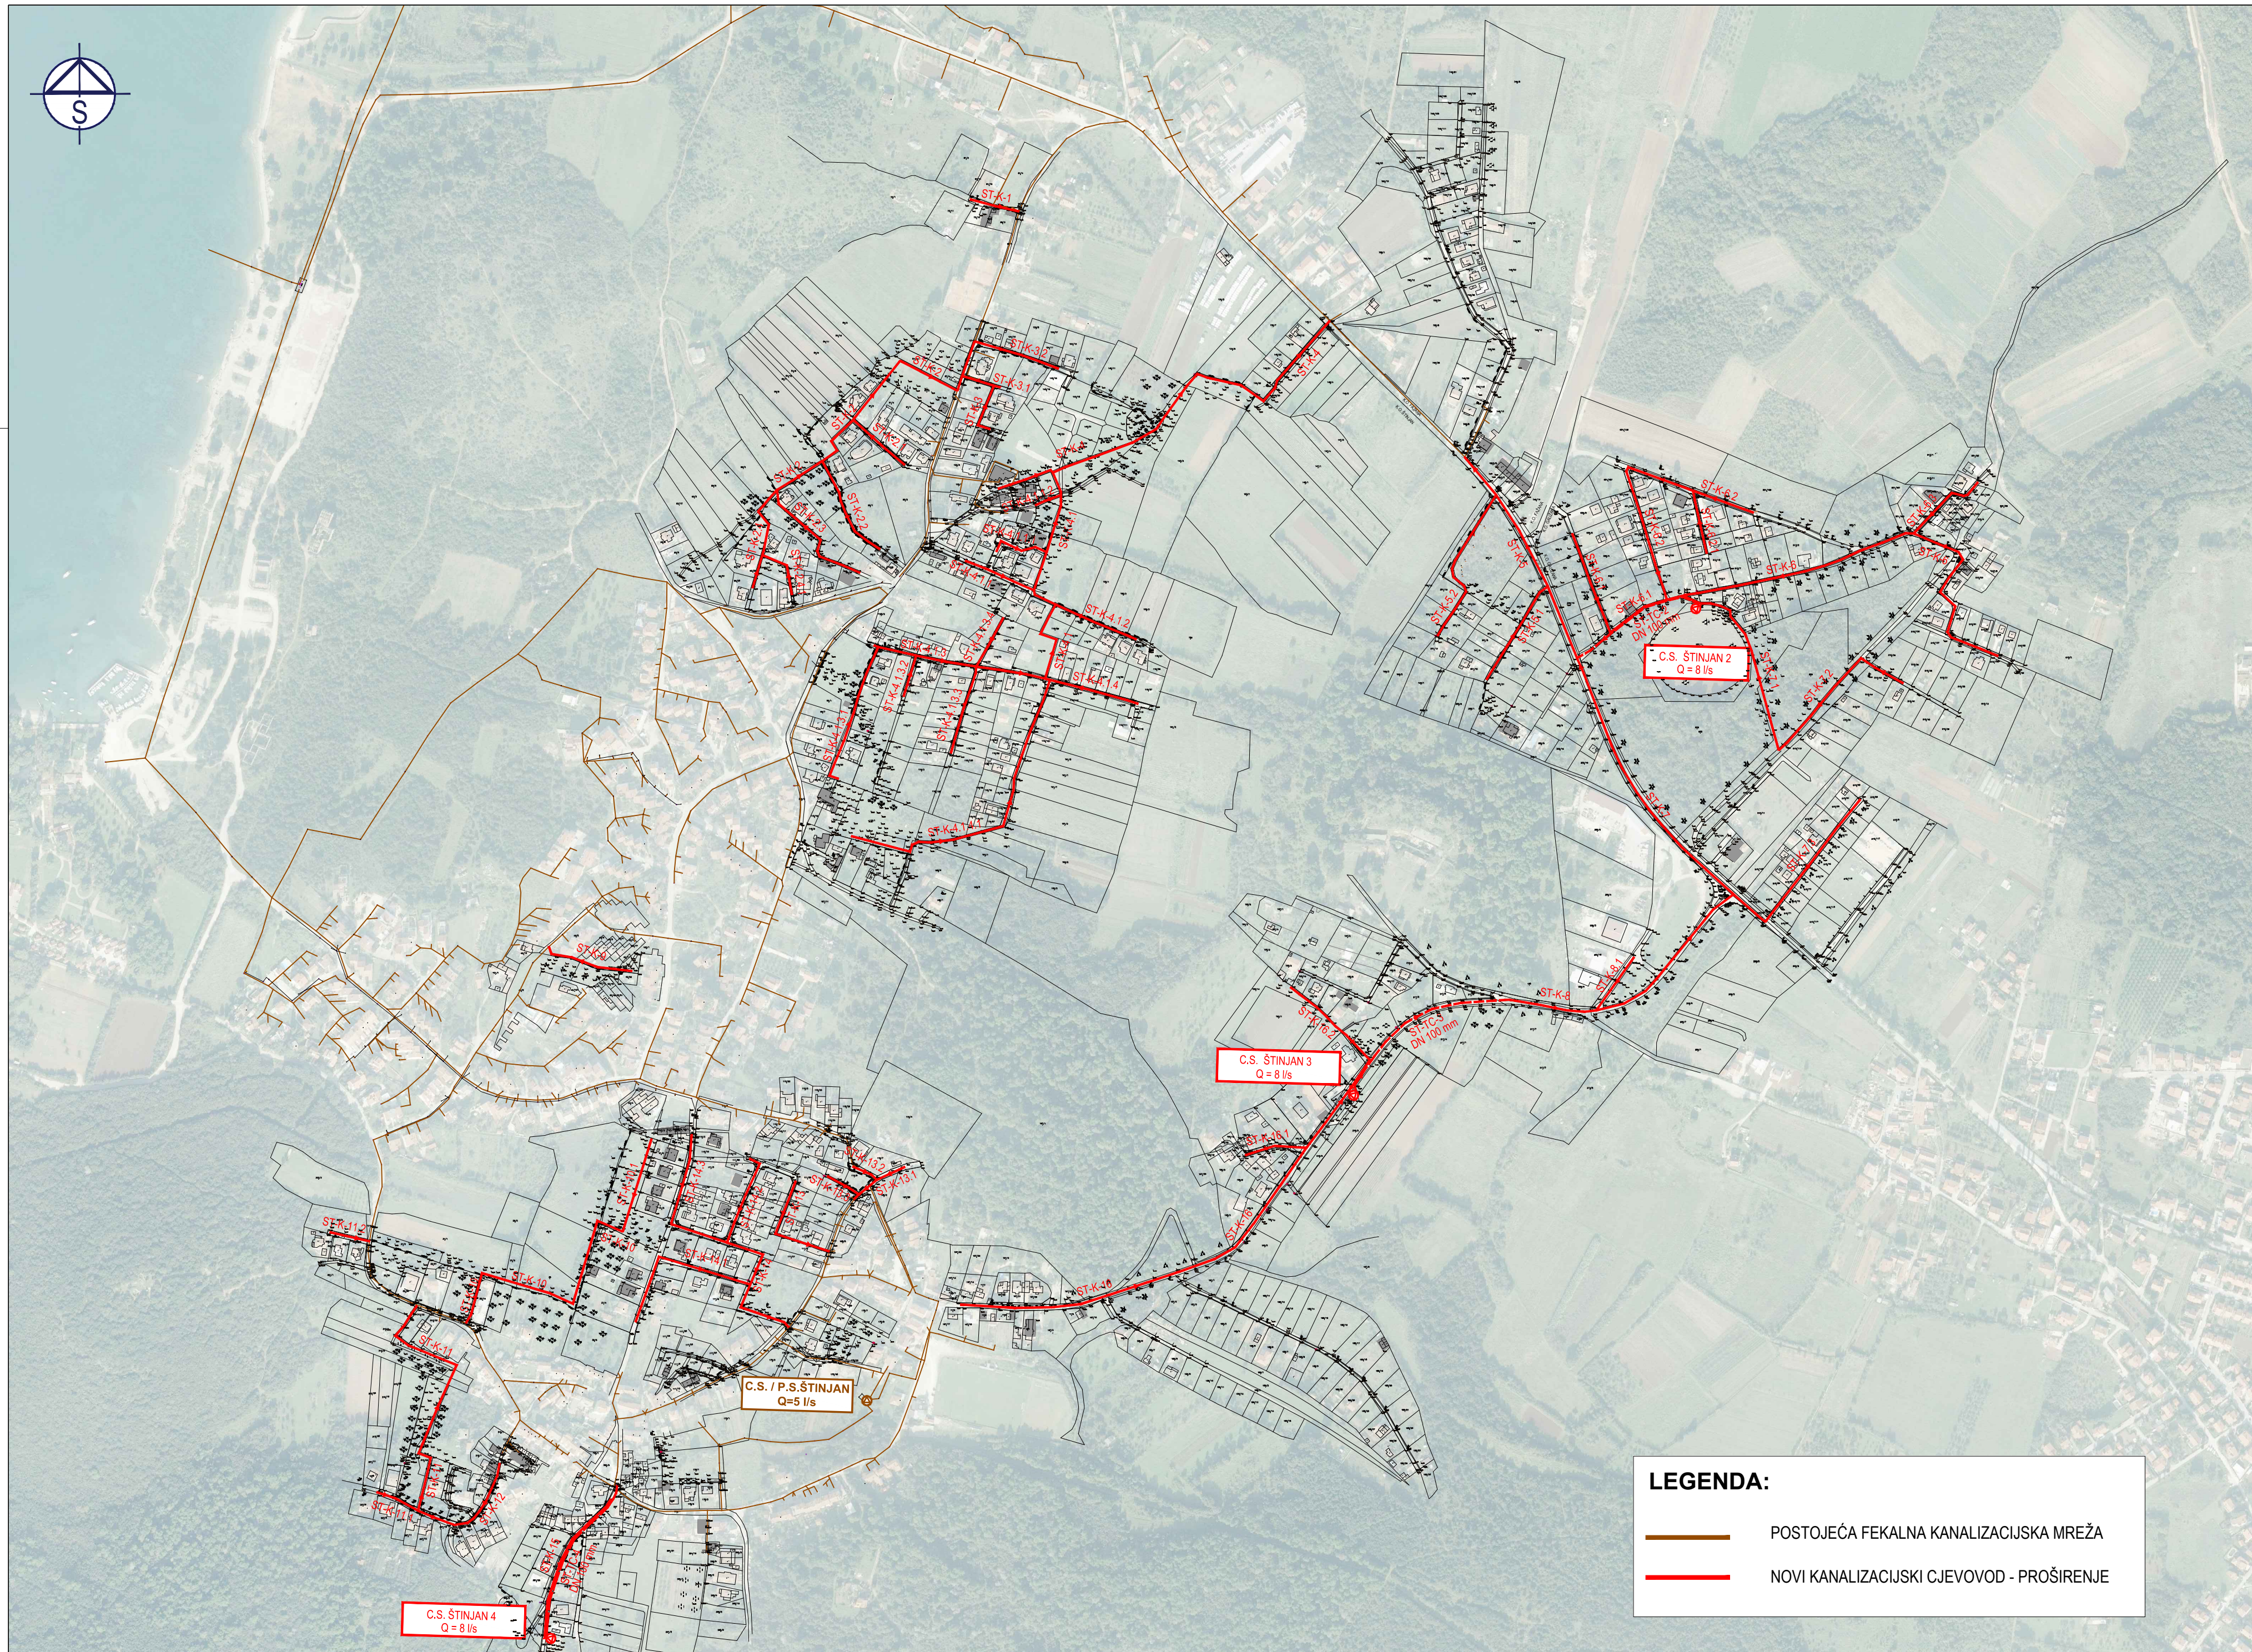
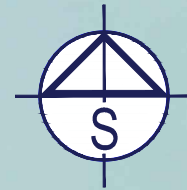
| | | |
|---|--|---------------|
|  HIDROPROJEKT-ING PROJEKTIRANJE d.o.o. Draškovićeva 35/1 10000 ZAGREB OIB: 07963942338 | | |
| INVESTITOR: | PRAGRANDE d.o.o. - Pula Trg 1. Istarske brigade 14 52100 Pula | |
| GRADEVINA: | SUSTAV ODVODNJE OTPADNIH VODA NASELJA ŠTINJAN - Proširenje sekundarne mreže | |
| VRSTA PROJEKTA: | Glavni građevinski projekt | |
| MAPA: | REVIZIJA: | DATUM: |
| 1/4 | 0 | lipanj 2018. |
| PROJEKTANT: | NATIJSKA AGENCIJA ZA VEŠTAČENJE I PROJEKTOVANJE Nataša Todorčić Rex dipl.ing.grad. | |
| SURADNICI: | Marijana Čanadija Zikić dipl.ing.grad. Bojan Novak, struč.spec.ing.aedif. Goran Mačukat građ.teh. Toni Holjević, mag.ing.aedif. | |
| SADRŽAJ NACRTAJ PRILOGA: | SITUACIJA - ŠTINJAN - list 3 | |
| ŠIFRA: | MJERILO: | BROJ PRILOGA: |
| 1428 | 1: 1000 | 3.3 |
| BROJ PROJEKTA: | 232-1/2017 | |

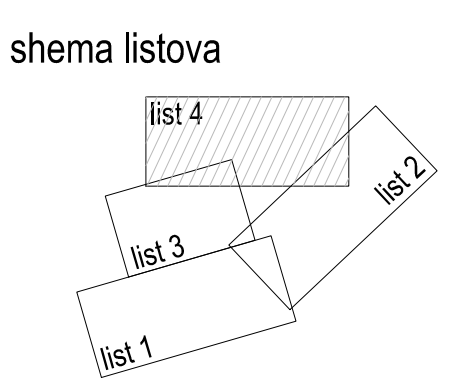

SITUACIJA - list 4
M.J. 1:1000

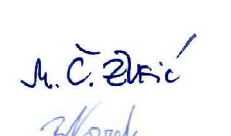

| | | |
|--|--|--|
|  HIDROPROJEKT-ING PROJEKCIJSKI IZVOĐAČ Draškovićeva 35/1 10000 ZAGREB OIB: 07963942338 | | |
| INVESTICIJU: | PRAGRANDE d.o.o. - Pula Trg 1. Istarske brigade 14 52100 Pula | |
| GRADIONINA: | SUSTAV ODVODNJE OTPADNIH VODA NASELJA ŠTINJAN - Proširenje sekundarne mreže | |
| VREĆA PROJEKTA: | Glavni građevinski projekt | |
| MAŠKA: 1/4 | REVIZIJA: 0 | DATAUM: lipanj 2018. |
| PROJEKTANT: | Nataša Todorčić Rex dipl.ing.grad. |  Nataša Todorčić Rex struč.spec.ing.aedif. Goran Mačukat grad.teh. Toni Holjević, mag.ing.aedif |
| OPREMA: | Marijana Čanadija Žikić dipl.ing.grad. Bojan Novak struč.spec.ing.aedif. Goran Mačukat grad.teh. Toni Holjević, mag.ing.aedif |     |
| SADRŽAJ IZVORNIH PLOŠTA: | SITUACIJA - ŠTINJAN - list 4 | |
| ŠIFRA: | 1428 | MJERSKO: 1: 1000 |
| BRIG PROJEKTA: | 232-1/2017 | BRIGI PROJEKTA: 3.4 |



SITUACIJA NA DOF KARTI
MJ. 1: 5000



| | | |
|--------------------------------------|---|---------------|
| INVESTITOR: | PRAGRANDE d.o.o. - Pula Trg 1. Istarske brigade 14 52100 Pula | |
| GRADEVINA: | SUSTAV ODVODNJE OTPADNIH VODA NASELJA ŠTINJAN - Proširenje sekundarne mreže | |
| VRSTA PROJEKTA: | Glavni građevinski projekt | |
| MAPA: | REVIZIJA: | DATUM: |
| 1/4 | 0 | lipanj 2018. |
| PROJEKTANT: | HRVATSKA KOMORA INŽENJERA GRAĐEVINARSTVA | |
| Nataša Todoric Rex dipl.ing.građ. | Nataša Todoric Rex dipl.ing.građ. Ovlaštenje za izvođenje građevinarstva G 3084 | |
| SURADNICI: | M. Č. Žarić Bojan Novak Goran Mačukat građ.teh. Toni Holjević, mag.ing.aedif | |
| SADRŽAJ NACRTA/ PRILOGA: | SITUACIJA NA DOF KARTI | |
| ŠIFRA: | MJERILO: | BROJ PRILOGA: |
| 1428 | 1:5000 | 2 |
| BROJ PROJEKTA: | 232-1/2017 | |