

SITUACIJA – VODNJAN: VO-K-14, VO-K-14.4, VO-K-21, VO-K-21.1, VO-K-21.2

HIDROPROJEKT-ING
PROJEKTIRANJE d.o.o.
Draškovićeva 35/1
10000 ZAGREB
OIB: 07963942338

INVESTITOR:	PRAGRANDE d.o.o. - Pula Trg 1. Istarske brigade 14 52100 Pula
GRAĐEVINA:	SUSTAV ODVODNJE OTPADNIH VODA NASELJA VODNJAN - IDEJNI PROJEKT

VRSTA PROJEKTA:	Idejni projekt za izmjenu i dopunu lokacijske dozvole
-----------------	--


MAPA:	1/1	REVIZIJA:	1	DATUM:	travanj 2019.
-------	-----	-----------	---	--------	---------------

PROJEKTANT:	Nataša Todoric Rex dipl.ing.građ.	HRVATSKA KOMORA INŽENJERA GRAĐEVINARSTVA Nataša Todoric Rex dipl.ing.građ. Ovlašten inženjer građevinarstva G 3084
-------------	---	---


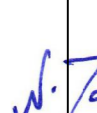





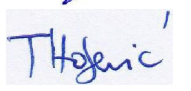
SURADNICI:	Ninoslav Rex dipl.ing.građ. Marijana Čanadija Žikić dipl.ing.građ. Bojan Novak, struč.spec.ing.aedif. Goran Mačukat građ.teh. Toni Holjević, mag.ing.aedif	
------------	--	--

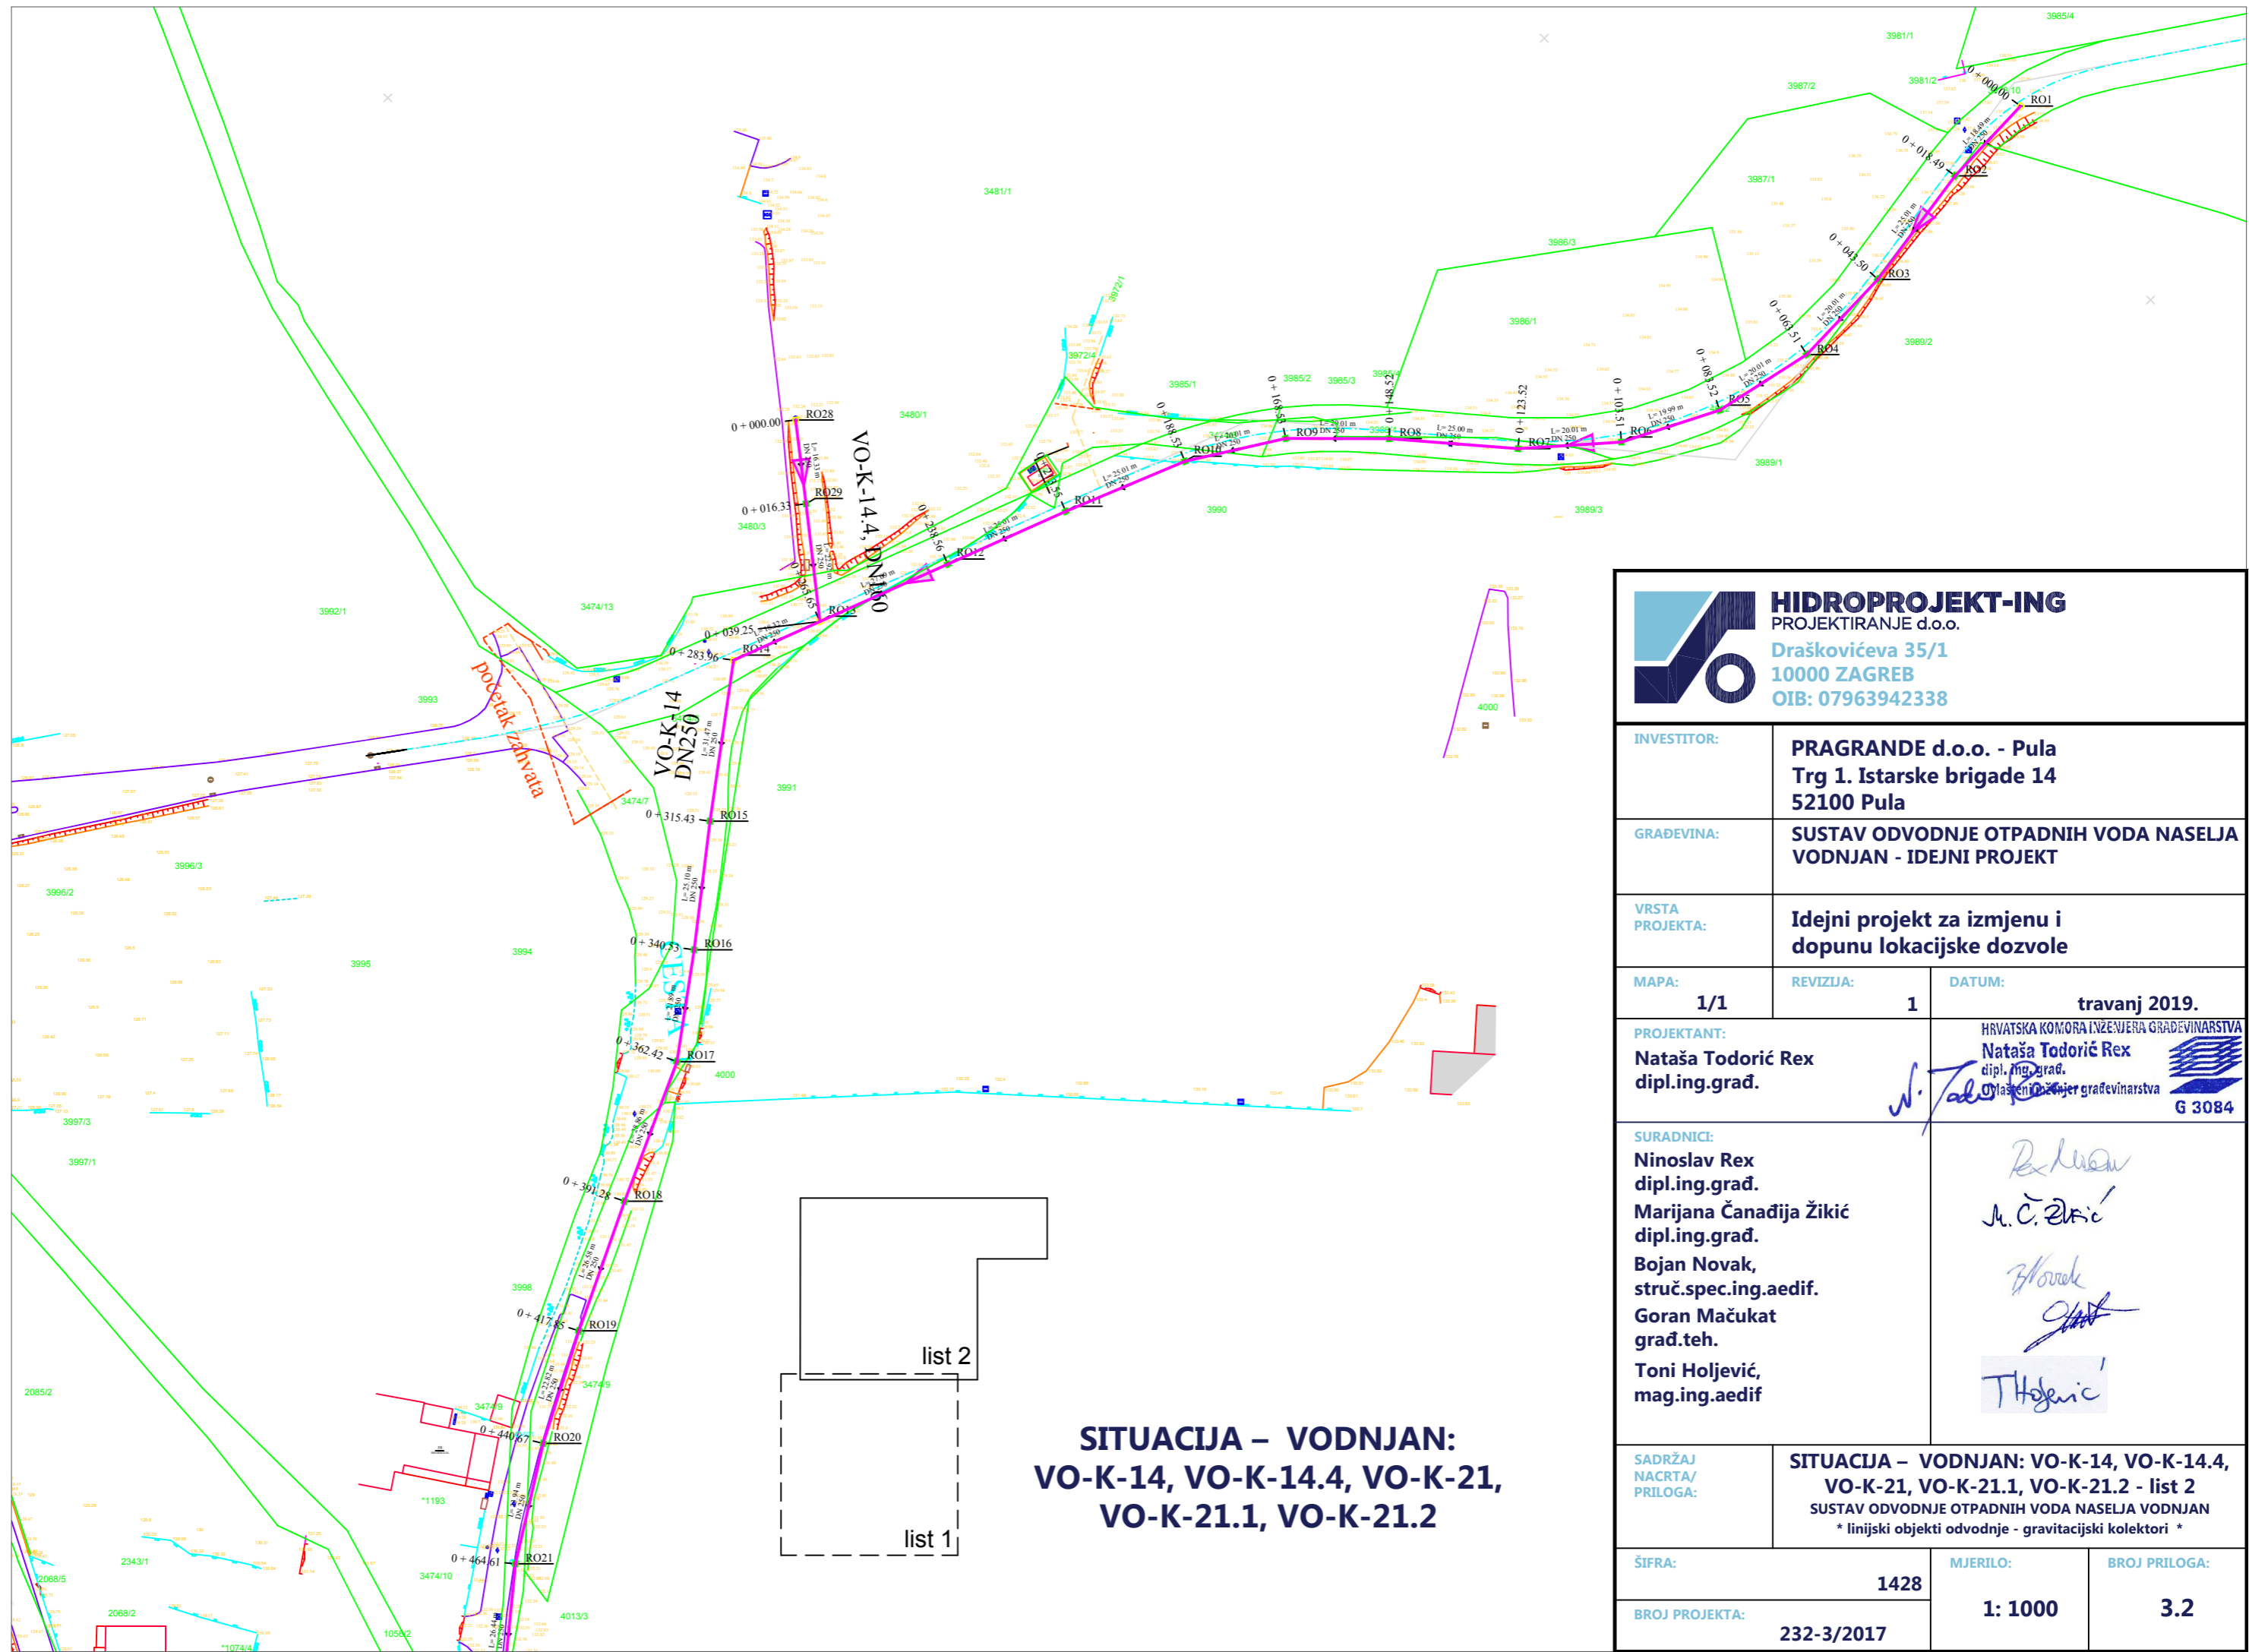
SADRŽAJ PRAKTA/PRILOGA:	SITUACIJA – VODNJAN: VO-K-14, VO-K-14.4, VO-K-21, VO-K-21.1, VO-K-21.2 - list 1 SUSTAV ODVODNJE OTPADNIH VODA NASELJA VODNJAN * linijski objekti odvodnje - gravitacijski kolektori *
-------------------------	--

ŠIFRA:	1428	MJERILO:	1: 1000	BROJ PRILOGA:	3.1
BROJ PROJEKTA:	232-3/2017				



**SITUACIJA – VODNJAN:
VO-K-14, VO-K-14.4, VO-K-21,
VO-K-21.1, VO-K-21.2**

 HIDROPROJEKT-ING PROJEKTIRANJE d.o.o. Draškovićeva 35/1 10000 ZAGREB OIB: 07963942338		
INVESTITOR:	PRAGRANDE d.o.o. - Pula Trg 1. Istarske brigade 14 52100 Pula	
GRAĐEVINA:	SUSTAV ODVODNJE OTPADNIH VODA NASELJA VODNJAN - IDEJNI PROJEKT	
VRSTA PROJEKTA:	Idejni projekt za izmjenu i dopunu lokacijske dozvole	
MAPA: 1/1	REVIZIJA: 1	DATUM: travanj 2019.
PROJEKTANT: Nataša Todoric Rex dipl.ing.građ.	HRVATSKA KOMORA INŽENJERA GRAĐEVINARSTVA Nataša Todoric Rex dipl.ing.građ. Ovlašten inženjer građevinarstva   G 3084	
SURADNICI: Ninoslav Rex dipl.ing.građ. Marijana Čanadija Žikić dipl.ing.građ. Bojan Novak, struč.spec.ing.aedif. Goran Mačukat građ.teh. Toni Holjević, mag.ing.aedif	    	
SADRŽAJ NACRTA/PRILOGA:	SITUACIJA – VODNJAN: VO-K-14, VO-K-14.4, VO-K-21, VO-K-21.1, VO-K-21.2 - list 2 SUSTAV ODVODNJE OTPADNIH VODA NASELJA VODNJAN * linijski objekti odvodnje - gravitacijski kolektori *	
ŠIFRA:	1428	MJERILO: 1: 1000
BRJ PROJEKTA:	232-3/2017	BRJ PRILOGA: 3.2

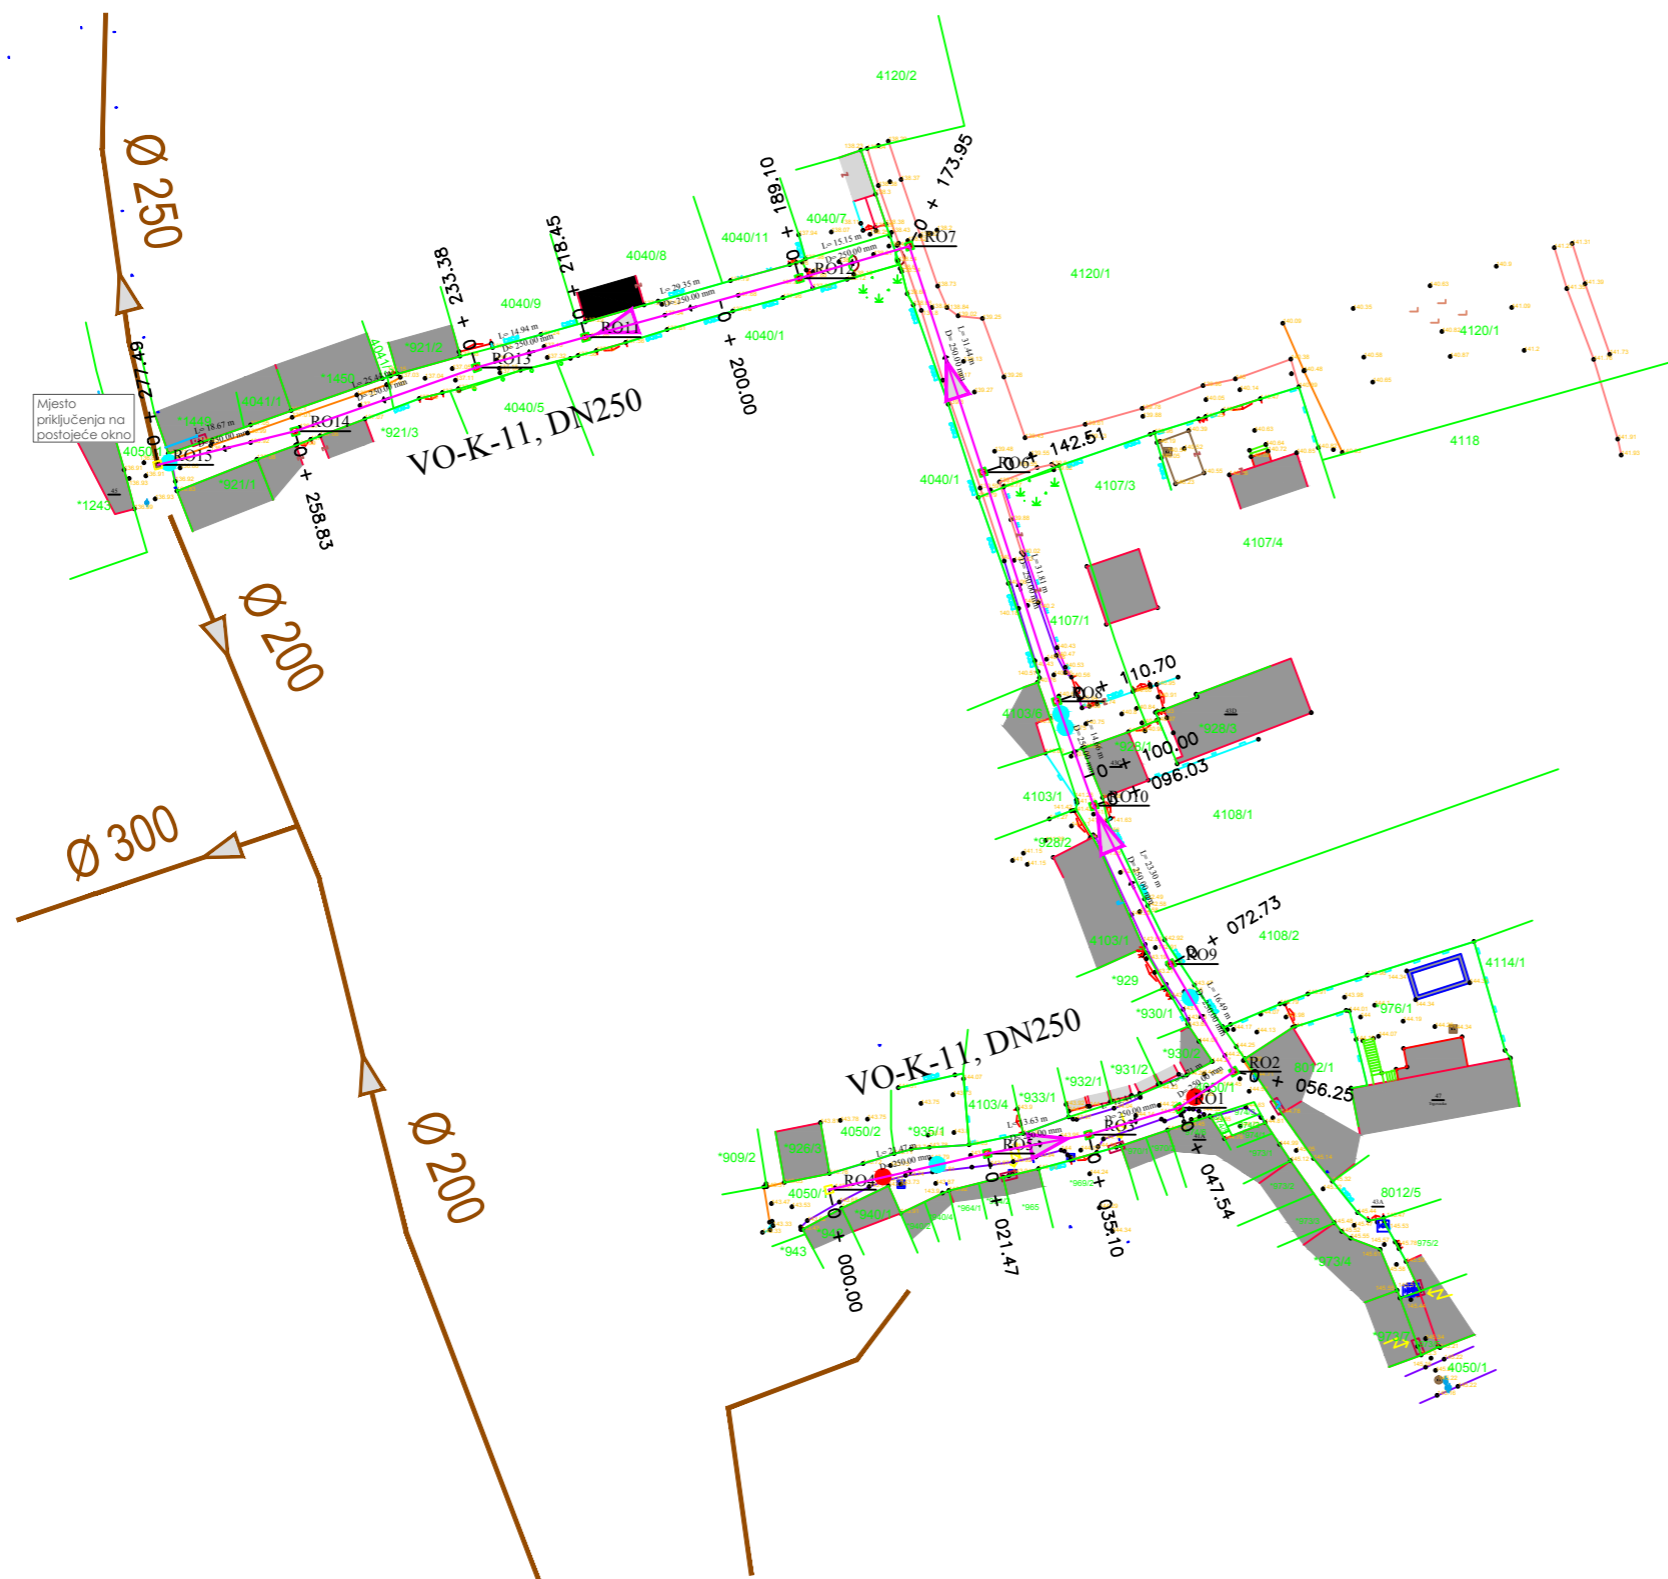






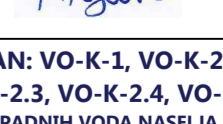
SITUACIJA – VODNJAN: VO-K-11
mj. 1:1000




INVESTITOR:	PRAGRANDE d.o.o. - Pula Trg 1. Istarske brigade 14 52100 Pula		
GRAĐEVINA:	SUSTAV ODVODNJE OTPADNIH VODA NASELJA VODNJAN - Proširenje sekundarne mreže		
VRSTA PROJEKTA:	Glavni građevinski projekt		
MAPA:	REVIZIJA:	DATUM:	
2/3	0	lipanj 2018.	
PROJEKTANT:	HRVATSKA KOMORA INŽENJERA GRAĐEVINARSTVA Nataša Todoric Rex dipl.ing.građ. Ovlašten inženjer građevinarstva		
SURADNICI:	Marijana Čanadija Žikić dipl.ing.građ. Bojan Novak, struč.spec.ing.aedif. Goran Mačukat građ.teh. Toni Holjević, mag.ing.aedif		
SADRŽAJ NACRTA/PRILOGA:	SITUACIJA – VODNJAN: VO-K-11 SUSTAV ODVODNJE OTPADNIH VODA NASELJA VODNJAN * proširenje sekundarne mreže *		
ŠIFRA:	1428	MJERILO:	BROJ PRILOGA:
BROJ PROJEKTA:	232-3/2017	1: 1000	4.3



SITUACIJA – VODNJAN: VO-K-1, VO-K-2, VO-K-2.1, VO-K-2.2, VO-K-2.3, VO-K-2.4, VO-K-2.5
 mj. 1:1000

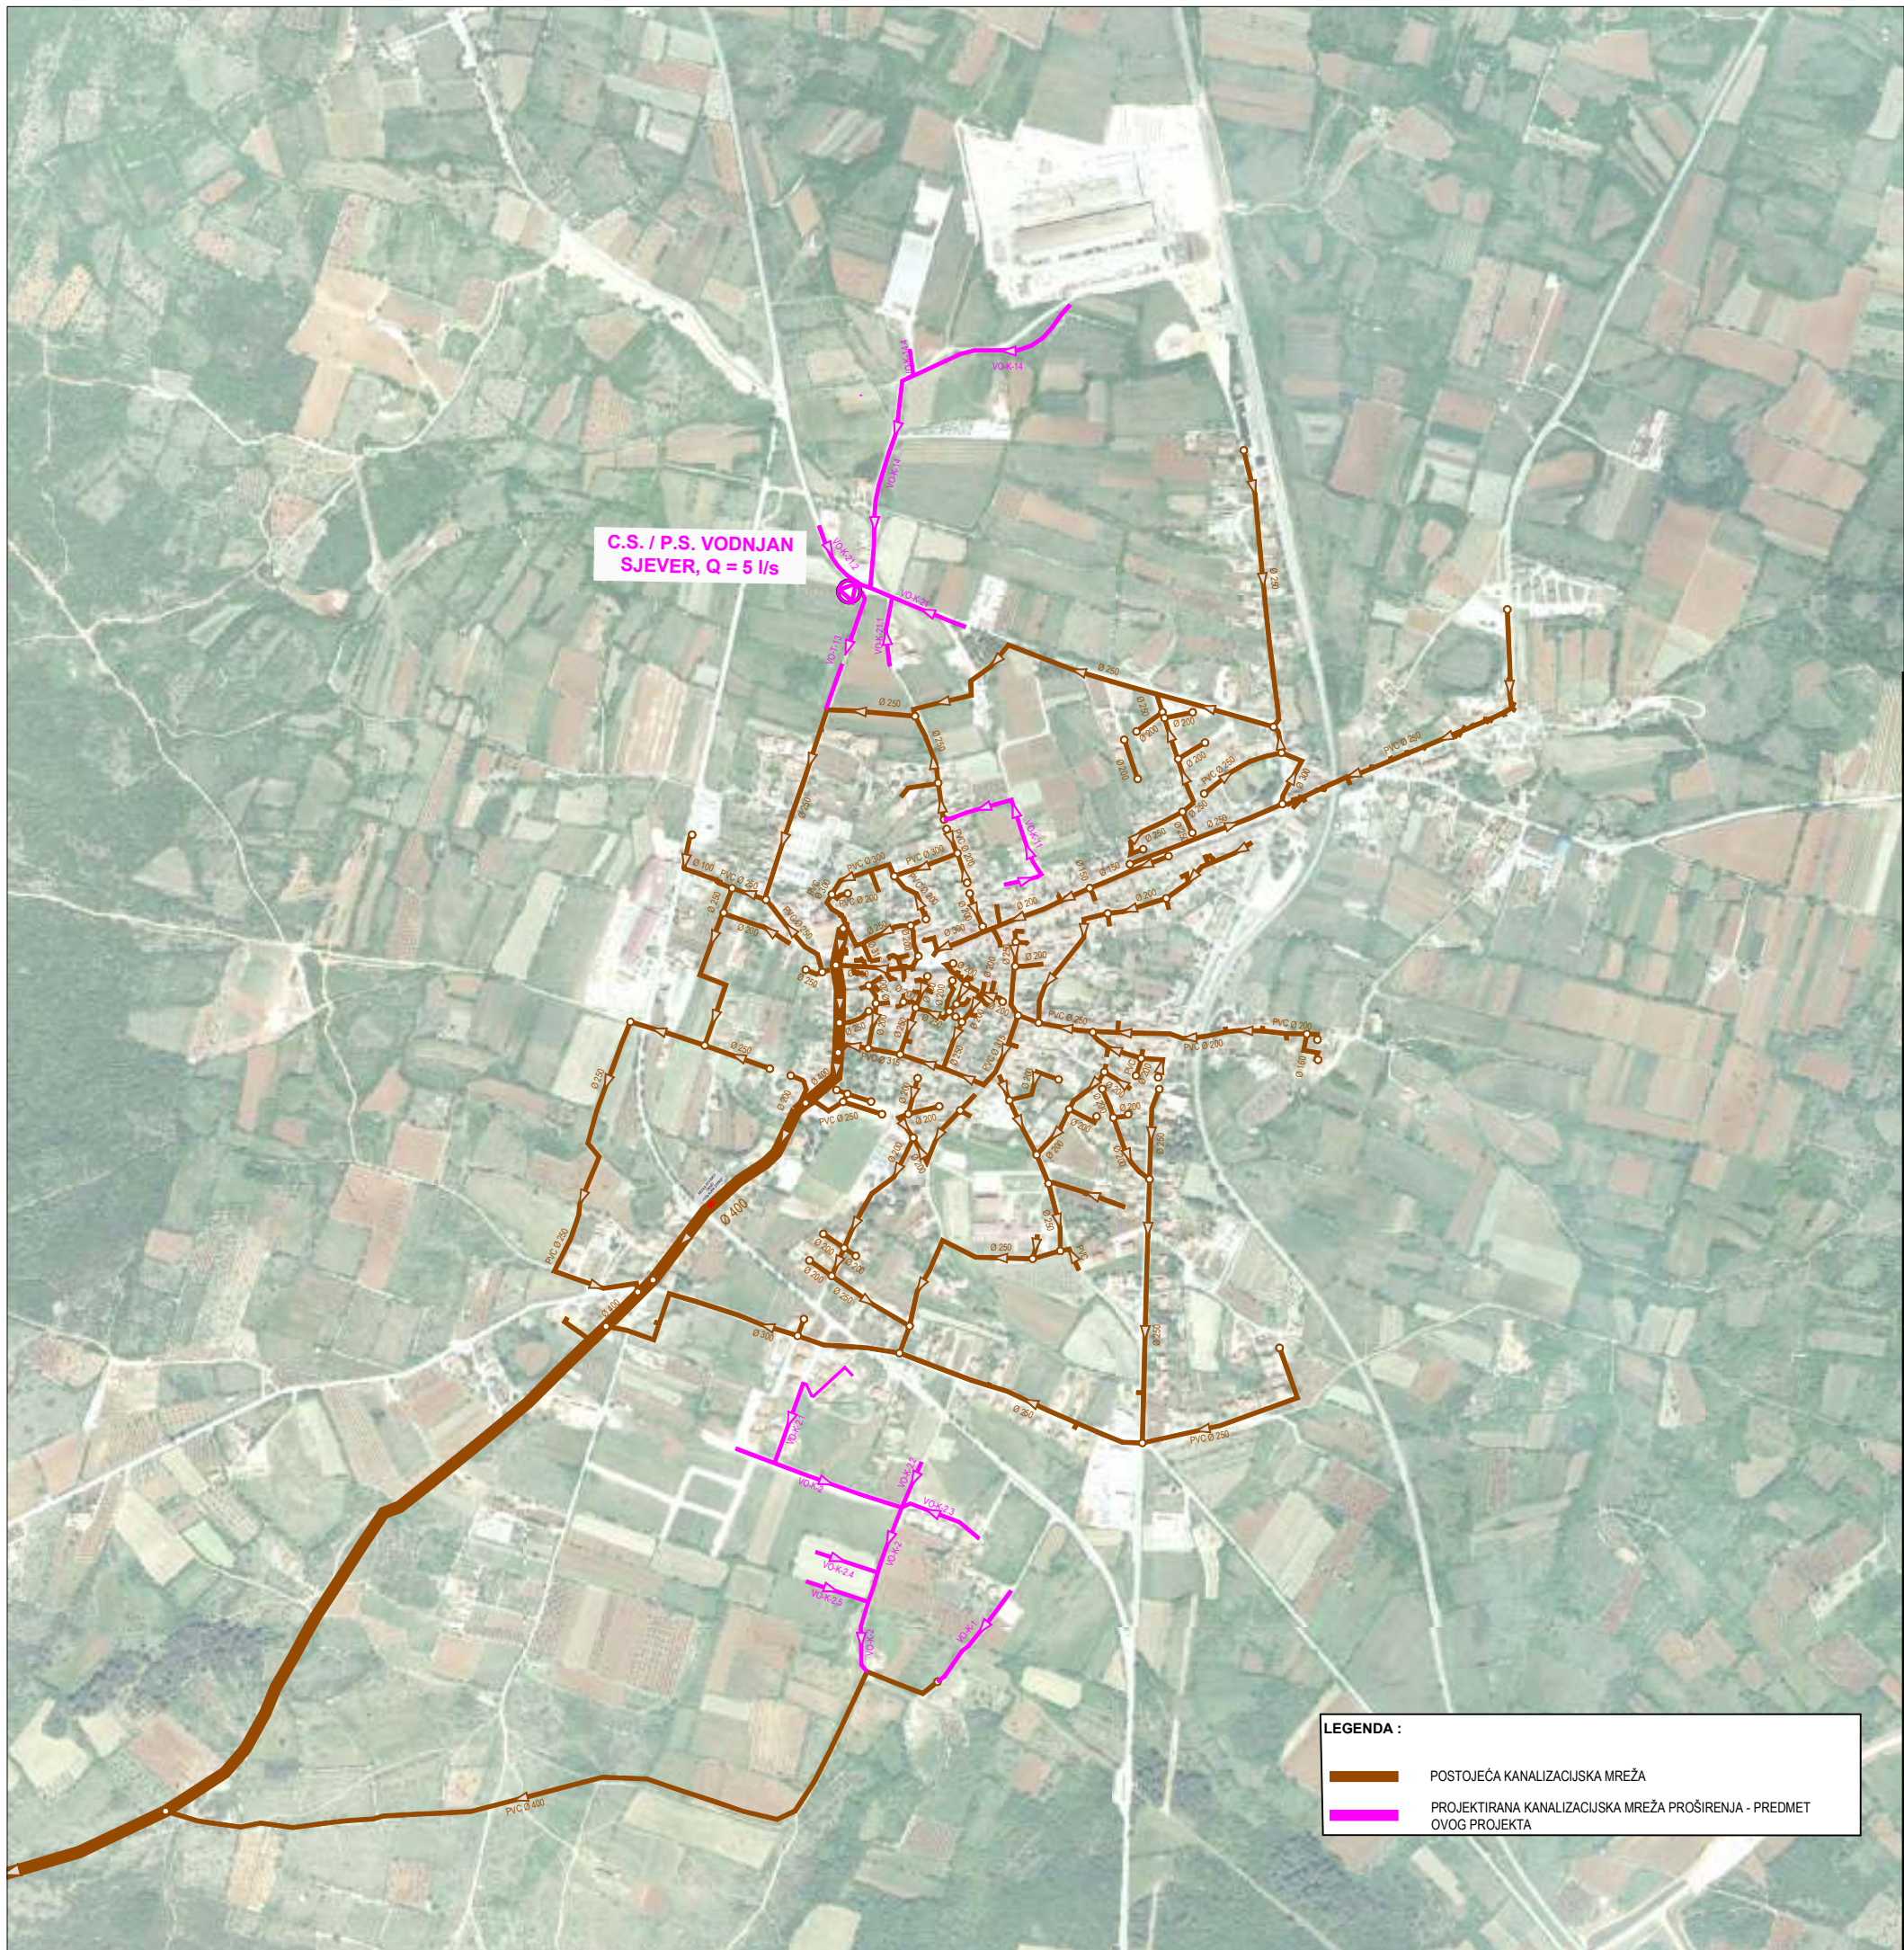


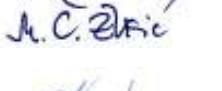

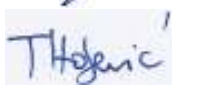
 
 HIDROPROJEKT-ING PROJEKTIRANJE d.o.o. Draškovićeva 35/1 10000 ZAGREB OIB: 07963942338		
INVESTITOR:	PRAGRANDE d.o.o. - Pula Trg 1. Istarske brigade 14 52100 Pula	
GRADEVINA:	SUSTAV ODVODNJE OTPADNIH VODA NASELJA VODNJAN - Proširenje sekundarne mreže	
VRSTA PROJEKTA:	Glavni građevinski projekt	
MAPA:	REVIZIJA:	DATUM:
2/3	0	lipanj 2018.
PROJEKTANT:	HRVATSKA KOMORA INŽENJERIMA GRAĐEVINARSTVA Nataša Todorčić Rex dipl.ing.građ.   G 3084	
SURADNICI:	Marijana Čanadija Žikić dipl.ing.građ. Bojan Novak, struč.spec.ing.aedif. Goran Mačukat građ.teh. Toni Holjević, mag.ing.aedif.   	
SADRŽAJ NACRTA/PRILOGA:	SITUACIJA – VODNJAN: VO-K-1, VO-K-2, VO-K-2.1, VO-K-2.2, VO-K-2.3, VO-K-2.4, VO-K-2.5 SUSTAV ODVODNJE OTPADNIH VODA NASELJA VODNJAN * proširenje sekundarne mreže *	
ŠIFRA:	MJERILO:	BROJ PRILOGA:
1428	1: 1000	4.4
BROJ PROJEKTA:	232-3/2017	




C.S. / P.S. VODNJAN
SJEVER, Q = 5 l/s

LEGENDA :

	POSTOJEĆA KANALIZACIJSKA MREŽA
	PROJEKTIRANA KANALIZACIJSKA MREŽA PROŠIRENJA - PREDMET OVOG PROJEKTA

 HIDROPROJEKT-ING PROJEKTIRANJE d.o.o. Draškovićeva 35/1 10000 ZAGREB OIB: 07963942338		
INVESTITOR:	PRAGRANDE d.o.o. - Pula Trg 1. Istarske brigade 14 52100 Pula	
GRAĐEVINA:	SUSTAV ODVODNJE OTPADNIH VODA NASELJA VODNJAN - IDEJNI PROJEKT	
VRSTA PROJEKTA:	Idejni projekt za izmjenu i dopunu lokacijske dozvole	
MAPA: 1/1	REVIZIJA: 1	DATUM: travanj 2019.
PROJEKTANT: Nataša Todoric Rex dipl.ing.građ.	HRVATSKA KOMORA INŽENJERA GRAĐEVINARSTVA Nataša Todoric Rex dipl.ing.građ.  G 3084	
SURADNICI: Ninoslav Rex dipl.ing.građ. Marijana Čanadija Žikić dipl.ing.građ. Bojan Novak, struč.spec.ing.aedif. Goran Mačukat građ.teh. Toni Holjević, mag.ing.aedif	    	
SADRŽAJ NACRTA/PRILOGA:	PREGLEDNA SITUACIJA NA DOF KARTI	
ŠIFRA: 1428	MJERILO: 1: 10000	BROJ PRILOGA: 2
BROJ PROJEKTA: 232-3/2017		

VODNJAN

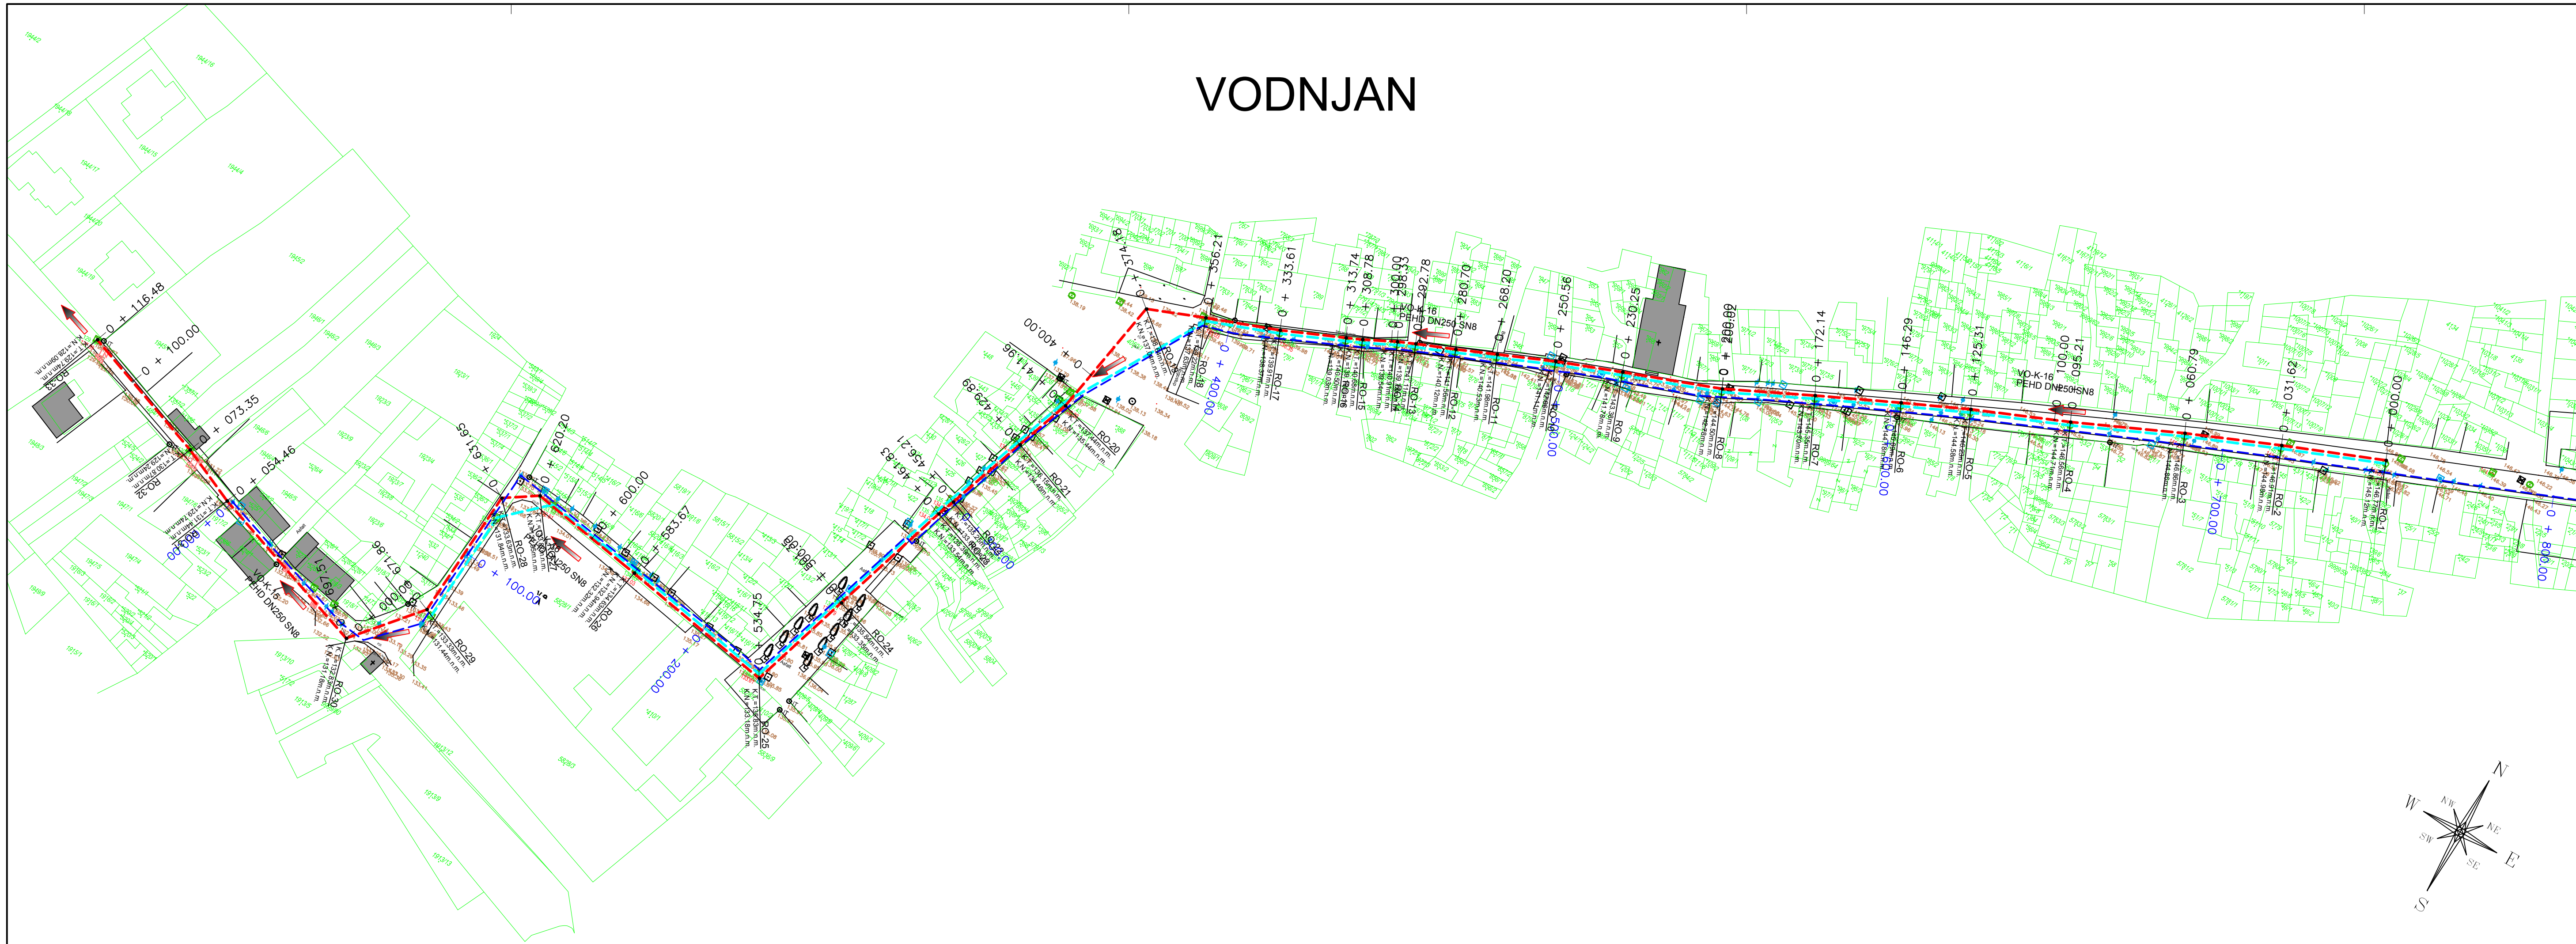

- LEGENDA:
- GRAVITACIJSKI FEKALNI CJEVOVOD
 - POSTOJEĆI KANALIZACIJSKI CJEVOVOD
 - VODOVOD KOJI SE REKONSTRUIRA

INVESTITOR:	PRAGRANDE d.o.o. Trg I. istarske brigade 14 52100 PULA	
GRAĐEVINA:	SUSTAV ODVODNJE OTPADNIH VODA NASLJA VODNJAN linijski objekti odvodnje "gravitacijski kolektori u Trgovačkoj ulici u Vodnjanu"	
VRSTA PROJEKTA:	GLAVNI GRAĐEVINSKI PROJEKT	
MAPA: 1	REVIZIJA: 1	DATUM: SVIBANJ, 2017.
PROJEKTANT:	HRVATSKA KOMORA INŽINJERA GRAĐEVINARSTVA Nataša Todorčić Rex, dipl.ing.građ. dipl. ing. građ. Ovlašteni inženjer građevinarstva	
SURADNICI:	Marijana Čanadija Žikić, dipl.ing.građ. Bojan Novak, struč.spec.ing.aedif. Goran Mačukat, građ. teh.	
SADRŽAJ NACRTA/PRILOGA:	SITUACIJA NA GEODETSKOJ PODLOZI List 1: JUGOZAPADNI DIO SUSTAV ODVODNJE OTPADNIH VODA NASELJA VODNJAN	
ŠIFRA:	1348	MJERILO: 1:1 000
BROJ PROJEKTA:	2018/2015-3.1	BROJ PRILOGA: 3