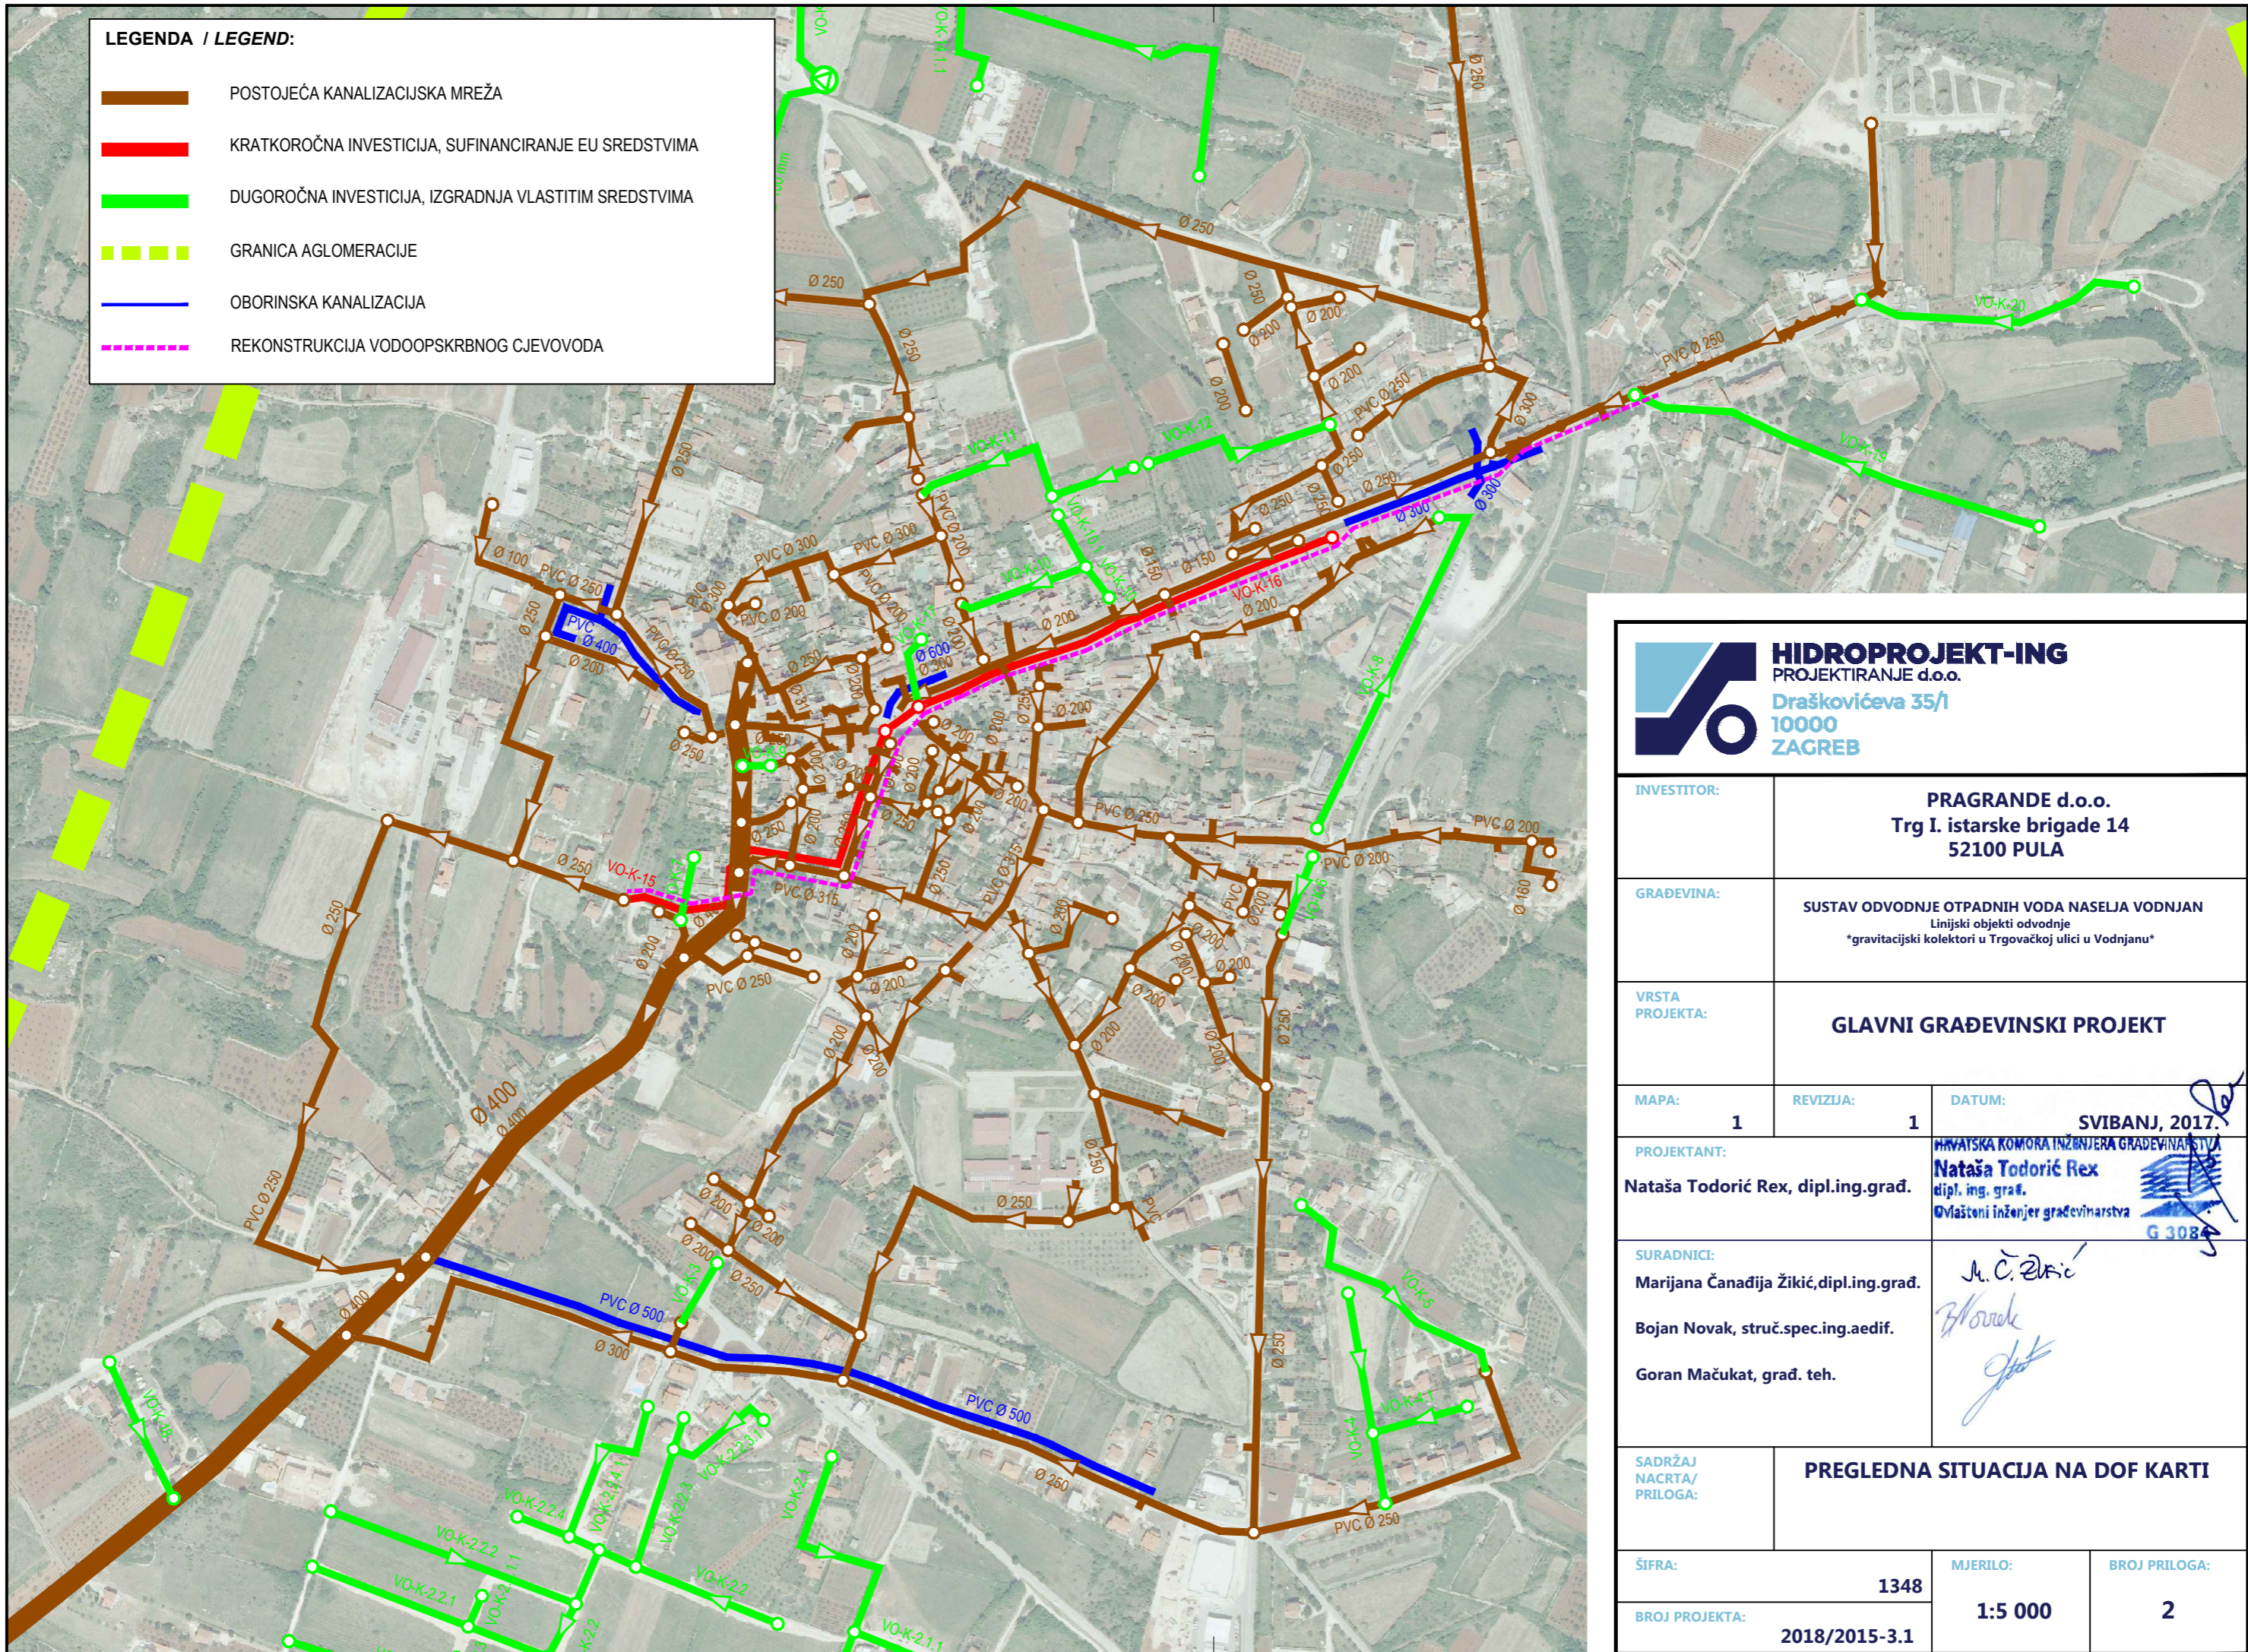


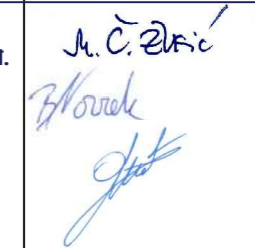


LEGENDA / LEGEND:

- POSTOJEĆA KANALIZACIJSKA MREŽA
- KRATKOROČNA INVESTICIJA, SUFINANCIRANJE EU SREDSTVIMA
- DUGOROČNA INVESTICIJA, IZGRADNJA VLASTITIM SREDSTVIMA
- GRANICA AGLOMERACIJE
- OBORINSKA KANALIZACIJA
- REKONSTRUKCIJA VODOOPSKRBNOG CJEVOVODA



 HIDROPROJEKT-ING PROJEKTIRANJE d.o.o. Draškovićeva 35/1 10000 ZAGREB		
INVESTITOR:	PRAGRANDE d.o.o. Trg I. istarske brigade 14 52100 PULA	
GRAĐEVINA:	SUSTAV ODVODNJE OTPADNIH VODA NASELJA VODNJAN Linijski objekti odvodnje *gravitacijski kolektori u Trgovačkoj ulici u Vodnjanu*	
VRSTA PROJEKTA:	GLAVNI GRAĐEVINSKI PROJEKT	
MAPA: 1	REVIZIJA: 1	DATUM: SVIBANJ, 2017.
PROJEKTANT:	HRVATSKA KOMORA INŽENJERA GRAĐEVINARSTVA Nataša Todoric Rex, dipl.ing.građ. dipl. ing. građ. Ovlašteni inženjer građevinarstva 	
SURADNICI:	Marijana Čanađija Žikić, dipl.ing.građ. Bojan Novak, struč.spec.ing.aedif. Goran Mačukat, građ. teh. 	
SADRŽAJ NACRTA/PRILOGA:	PREGLEDNA SITUACIJA NA DOF KARTI	
ŠIFRA:	1348	MJERILO: 1:5 000
BRJ PROJEKTA:	2018/2015-3.1	BRJ PRILOGA: 2