


LEGENDA / LEGEND:

- POSTOJEĆA KANALIZACIJSKA MREŽA
- KRATKOROČNA INVESTICIJA, SUFINANCIRANJE EU SREDSTVIMA
- DUGOROČNA INVESTICIJA, IZGRADNJA VLASITIM SREDSTVIMA
- GRANICA AGLOMERACIJE
- OBORINSKA KANALIZACIJA
- REKONSTRUKCIJA VODOOPSKRBNOG CJEVOVODA

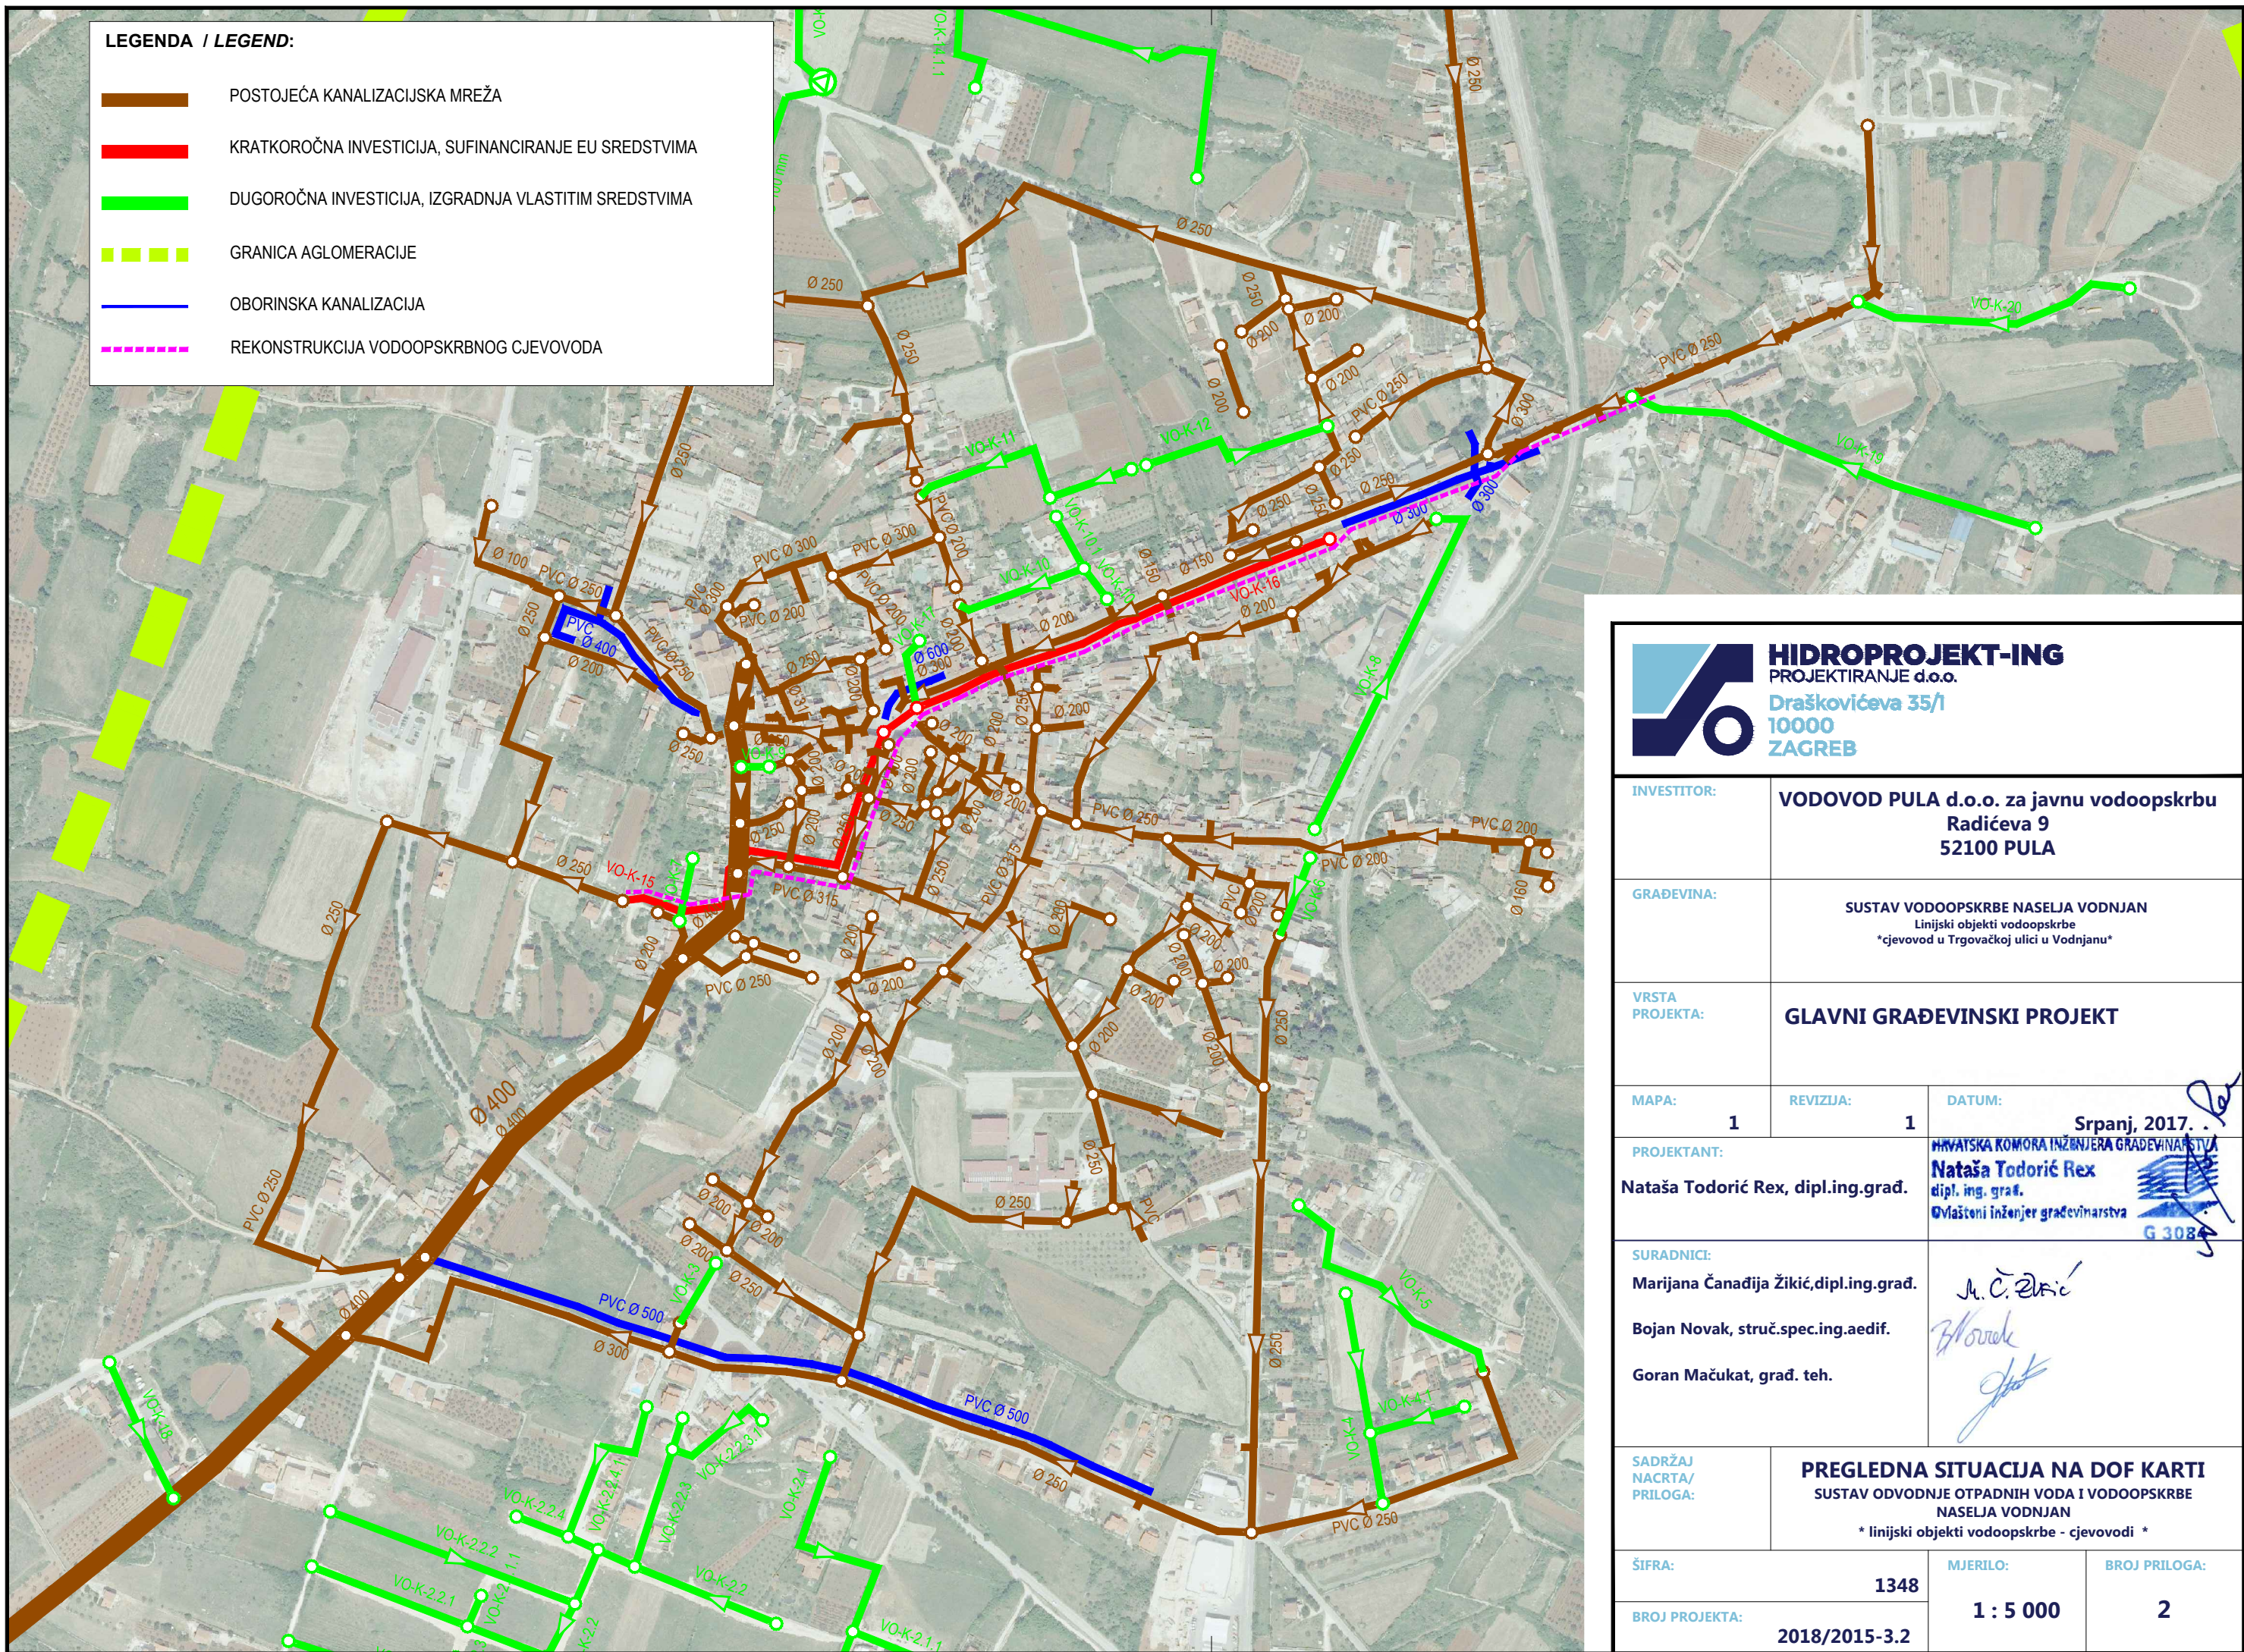

INVESTITOR: VODOVOD PULA d.o.o. za javnu vodoopskrbu
Radićeva 9
52100 PULA

GRAĐEVINA: SUSTAV VODOOPSKRBE NASELJA VODNJAN
Linijski objekti vodoopskrbe
cjevovod u Trgovačkoj ulici u Vodnjanu

VRSTA PROJEKTA: GLAVNI GRAĐEVINSKI PROJEKT

MAPA: 1 **REVIZIJA:** 1 **DATUM:** Srpanj, 2017.

PROJEKTANT: Nataša Todoric Rex, dipl.ing.građ.
HRVATSKA KOMORA INŽENJERA GRAĐEVINARSTVA
Nataša Todoric Rex
dipl. ing. građ.
Ovlašteni inženjer građevinarstva
G 308

SURADNICI:
Marijana Čanađija Žikić, dipl.ing.građ.
Bojan Novak, struč.spec.ing.aedif.
Goran Mačukat, građ. teh.
M. Č. Žikić
B. Novak
G. Mačukat

SADRŽAJ NACRTA/ PRILOGA: PREGLEDNA SITUACIJA NA DOF KARTI
SUSTAV ODVODNJE OTPADNIH VODA I VODOOPSKRBE
NASELJA VODNJAN
* linijski objekti vodoopskrbe - cjevovodi *

ŠIFRA: 1348 **MJERILO:** 1 : 5 000 **BROJ PRILOGA:** 2
BROJ PROJEKTA: 2018/2015-3.2