


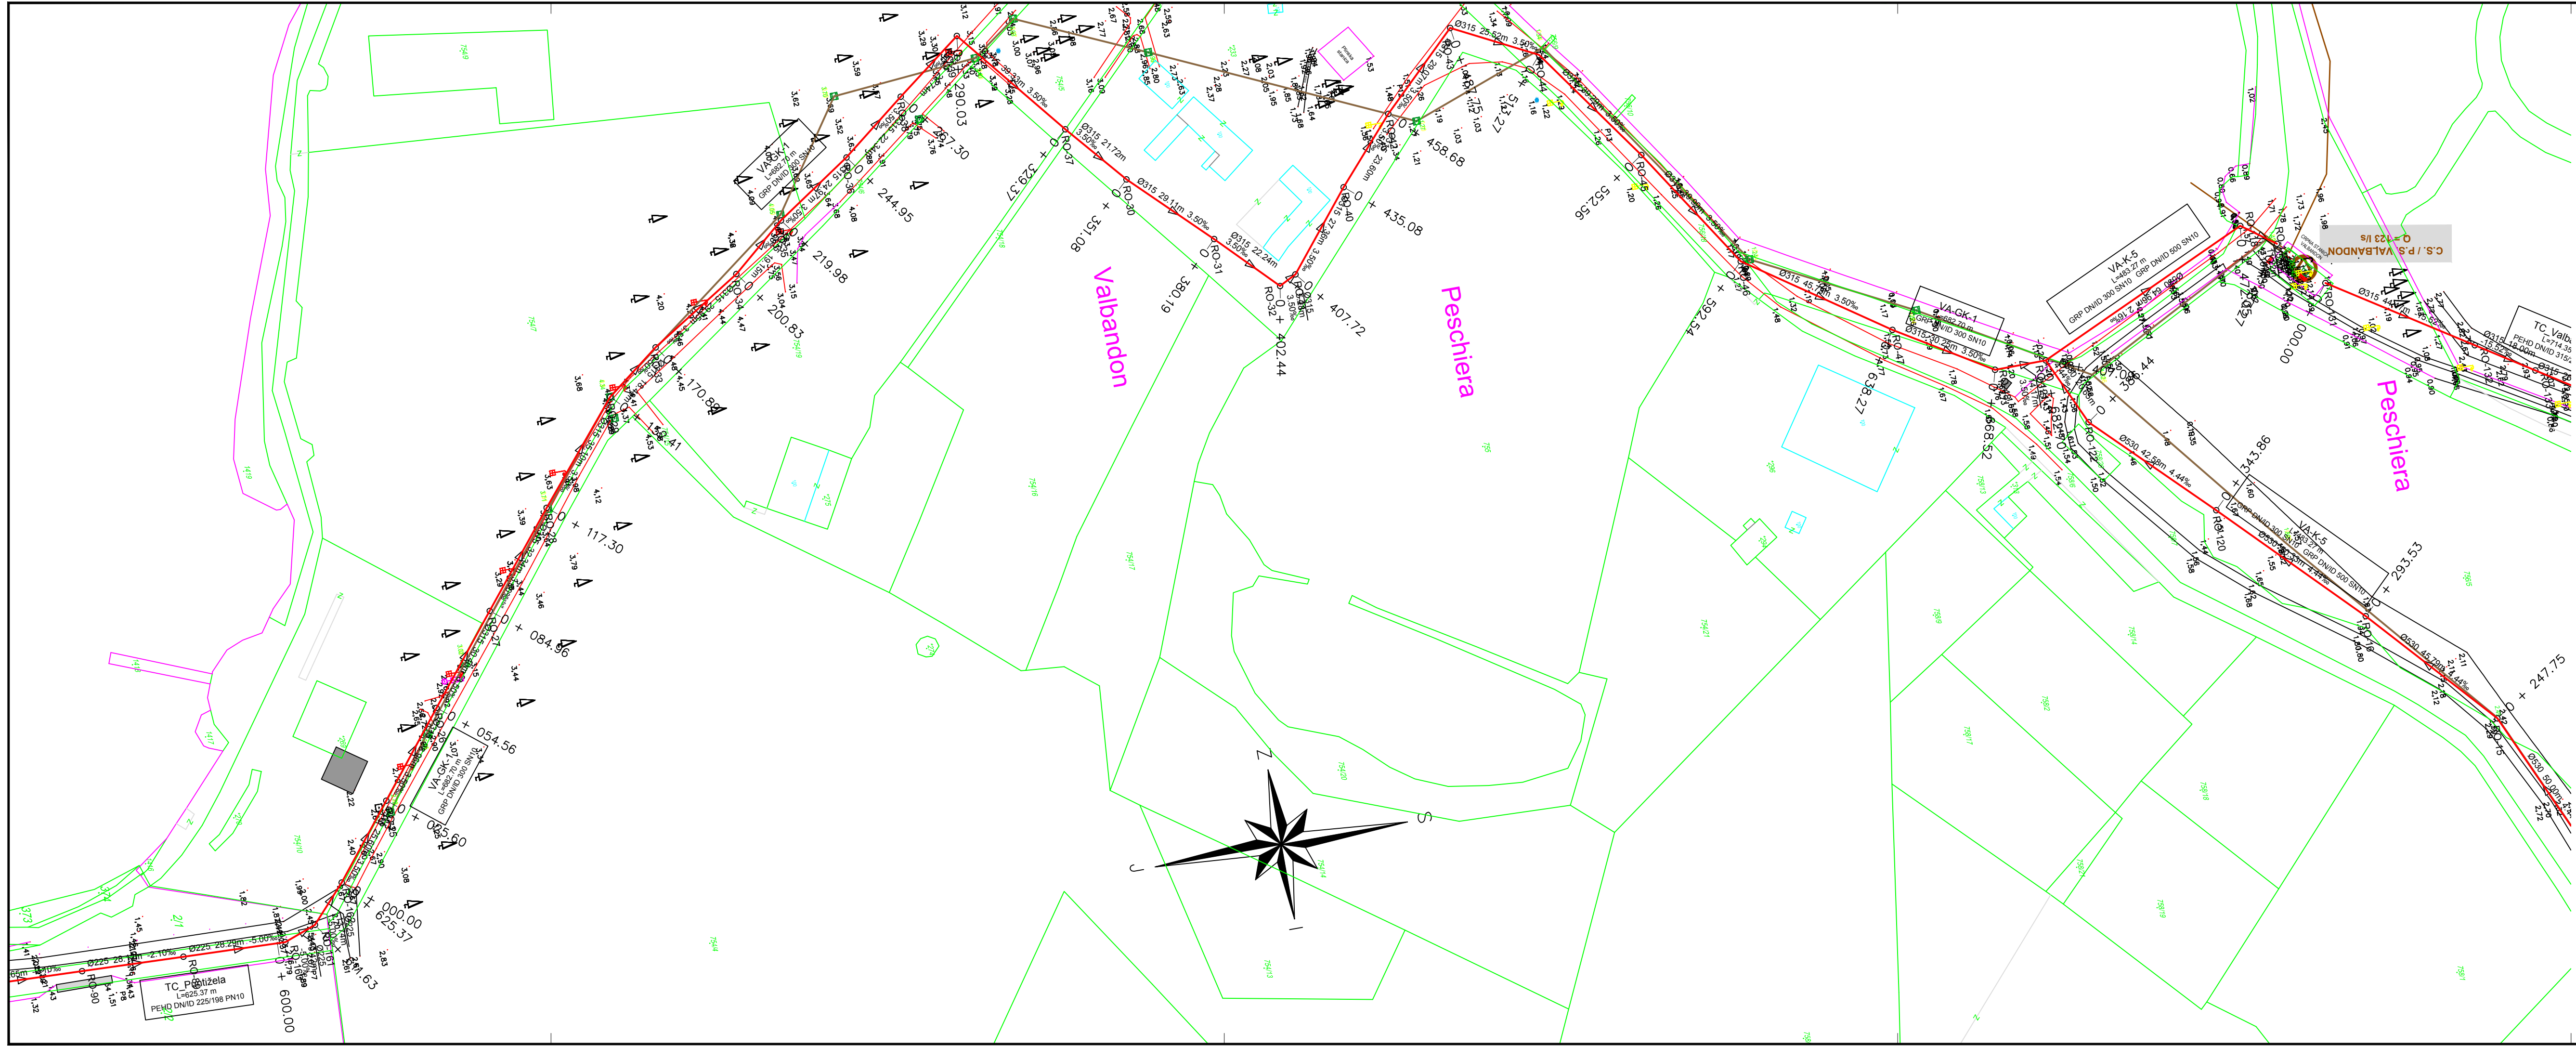

**LEGENDA:**

	PROJEKTIRANA KANALIZACIJA
	PROJEKTIRANA TLAČNA KANALIZACIJA
	PROJEKTIRANA CRPNA STANICA
	POSTOJEĆA KANALIZACIJA
	POSTOJEĆA OBORINSKA ODVODNJA
	POSTOJEĆA GEODETSKI SNIMLJENA KANALIZACIJA
	CRPNA STANICA

<p><b>HIDROPROJEKT-ING</b> PROJEKTIRANJE d.o.o. Draškovićeva 35/1 10000 ZAGREB</p>		
INVESTITOR:	<b>PRAGRANDE d.o.o.</b> Trg I. istarske brigade 14 52100 PULA	
GRAĐEVINA:	SUSTAV ODVODNJE OTPADNIH VODA I VODOOPSKRBE PODRUČJA AGLOMERACIJE PULA SJEVER Sustav odvodnje otpadnih voda naselja Štinjan, Valbandon, Fažana i Peroj * linijski objekti odvodnje - gravitacijski kolektori i tlačni cjevovodi*	
VRSTA PROJEKTA:	<b>GLAVNI GRAĐEVINSKI PROJEKT</b>	
MAPA:	REVIZIJA:	DATUM:
2/7	1	svibanj 2017.
PROJEKTANT:	HRVATSKA KOMORA INŽINJERA GRAĐEVINARSTVA <b>Nataša Todorić Rex, dipl.ing.grad.</b> dipl. ing. graf. Ovlašteni inženjer građevinarstva	
SURADNICI:	Ninoslav Rex, dipl.ing.grad. Marijana Čanadija Žikić, dipl.ing.grad. Bojan Novak, struč.spec.ing.aedif. Goran Mačukat, građ. teh.	
SADRŽAJ NACRTA/PRILOGA:	<b>SITUACIJA LIST 1</b> SUSTAV ODVODNJE OTPADNIH VODA NASELJA ŠTINJAN, VALBANDON, FAŽANA I PEROJ * linijski objekti odvodnje - gravitacijski kolektori i tlačni cjevovodi*	
ŠIFRA:	MJERILO:	BROJ PRILOGA:
1348	1:1 000	3.1.
BROJ PROJEKTA:	2018/2015-1	



**LEGENDA:**

	PROJEKTIRANA KANALIZACIJA
	PROJEKTIRANA TLAČNA KANALIZACIJA
	PROJEKTIRANA CRPNA STANICA
	POSTOJEĆA KANALIZACIJA
	POSTOJEĆA OBORINSKA ODVODNJA
	POSTOJEĆA GEODETSKI SNIMLJENA KANALIZACIJA
	CRPNA STANICA



**INVESTITOR:**  
PRAGRANDE d.o.o.  
Trg I. istarske brigade 14  
52100 PULA

**GRAĐEVINA:**  
SUSTAV ODVODNJE OTPADNIH VODA I VODOOPSKRBE  
PODRUČJA AGLOMERACIJE PULA SJEVER  
Sustav odvodnje otpadnih voda naselja Štinjan, Valbandon, Fažana i Peroj  
\* linijski objekti odvodnje - gravitacijski kolektori i tlačni cjevovodi\*

**VRSTA PROJEKTA:**  
GLAVNI GRAĐEVINSKI PROJEKT


<b>MAPA:</b> 2/7	<b>REVIZIJA:</b> 1	<b>DATUM:</b> svibanj 2017.
---------------------	-----------------------	--------------------------------

**PROJEKTANT:**  
Nataša Todoric Rex, dipl.ing.grad.  
HRVATSKA KOMORA INŽINJERA GRAĐEVINARSTVA  
Nataša Todoric Rex  
dipl. ing. graf.  
Ovlašten inženjer građevinarstva

**SURADNICI:**  
Ninoslav Rex, dipl.ing.grad.  
Marijana Čanadija Žikić, dipl.ing.grad.  
Bojan Novak, struč.spec.ing.aedif.  
Goran Mačukat, grad. teh.

**SADRŽAJ NACRTA/PRILOGA:**  
SITUACIJA LIST 2  
SUSTAV ODVODNJE OTPADNIH VODA I VODOOPSKRBE  
ŠTINJAN, VALBANDON, FAŽANA I PEROJ  
\* linijski objekti odvodnje - gravitacijski kolektori i tlačni cjevovodi\*


<b>ŠIFRA:</b> 1348	<b>MJERILO:</b> 1:1 000	<b>BROJ PRILOGA:</b> 3.2.
<b>BROJ PROJEKTA:</b> 2018/2015-1		

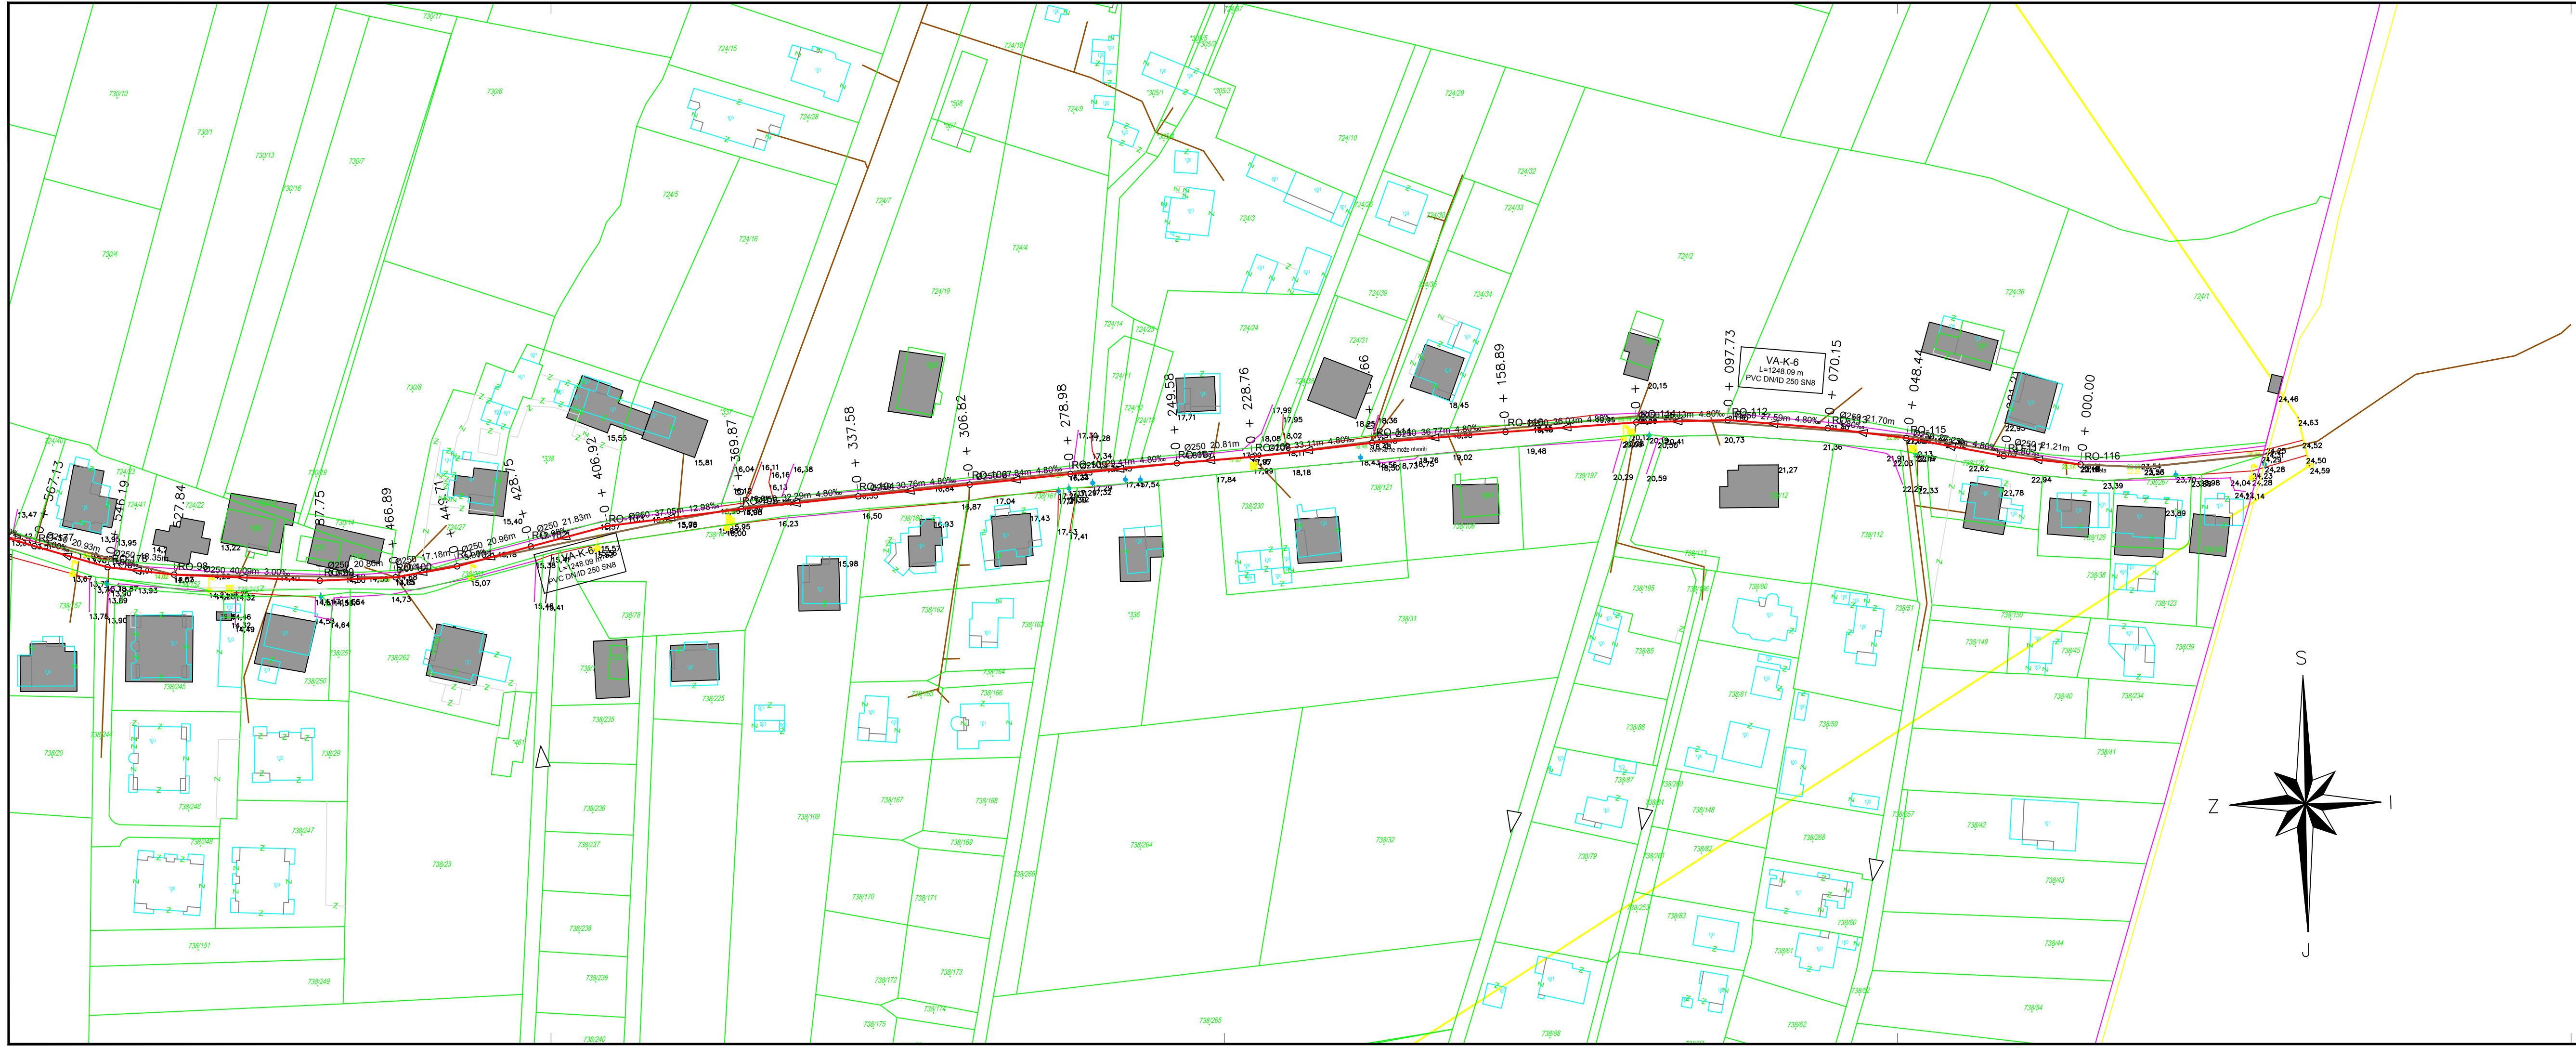

**LEGENDA:**

	PROJEKTIRANA KANALIZACIJA
	PROJEKTIRANA TLAČNA KANALIZACIJA
	PROJEKTIRANA CRPNA STANICA
	POSTOJEĆA KANALIZACIJA
	POSTOJEĆA OBORINSKA ODVODNJA
	POSTOJEĆA GEODETSKI SNIMLJENA KANALIZACIJA
	CRPNA STANICA


<b>HIDROPROJEKT-ING</b> PROJEKTIRANJE d.o.o. Draškovićeva 35/1 10000 ZAGREB		
INVESTITOR:	<b>PRAGRANDE d.o.o.</b> Trg I. istarske brigade 14 52100 PULA	
GRAĐEVINA:	SUSTAV ODVODNJE OTPADNIH VODA I VODOOPSKRBE PODRUČJA AGLOMERACIJE PULA SJEVER Sustav odvodnje otpadnih voda naselja Štinjan, Valbandon, Fažana i Peroj * linijski objekti odvodnje - gravitacijski kolektori i tlačni cjevovodi*	
VRSTA PROJEKTA:	<b>GLAVNI GRAĐEVINSKI PROJEKT</b>	
MAPA:	REVIZIJA:	DATUM:
2/7	1	svibanj 2017.
PROJEKTANT:	HRVATSKA KOMORA INŽINJERA GRAĐEVINARSTVA <b>Nataša Todoric Rex, dipl.ing.građ.</b> dipl. ing. građ. Ovlašten inženjer građevinarstva	
SURADNICI:	Ninoslav Rex, dipl.ing.građ. Marijana Čanadija Žikić, dipl.ing.građ. Bojan Novak, struč.spec.ing.aedif. Goran Mačukat, građ. teh.	
SADRŽAJ NACRTA/PRILOGA:	<b>SITUACIJA LIST 3</b> SUSTAV ODVODNJE OTPADNIH VODA NASELJA ŠTINJAN, VALBANDON, FAŽANA I PEROJ * linijski objekti odvodnje - gravitacijski kolektori i tlačni cjevovodi*	
ŠIFRA:	MJERILO:	BROJ PRILOGA:
1348	1:1 000	3.3.
BROJ PROJEKTA:	2018/2015-1	

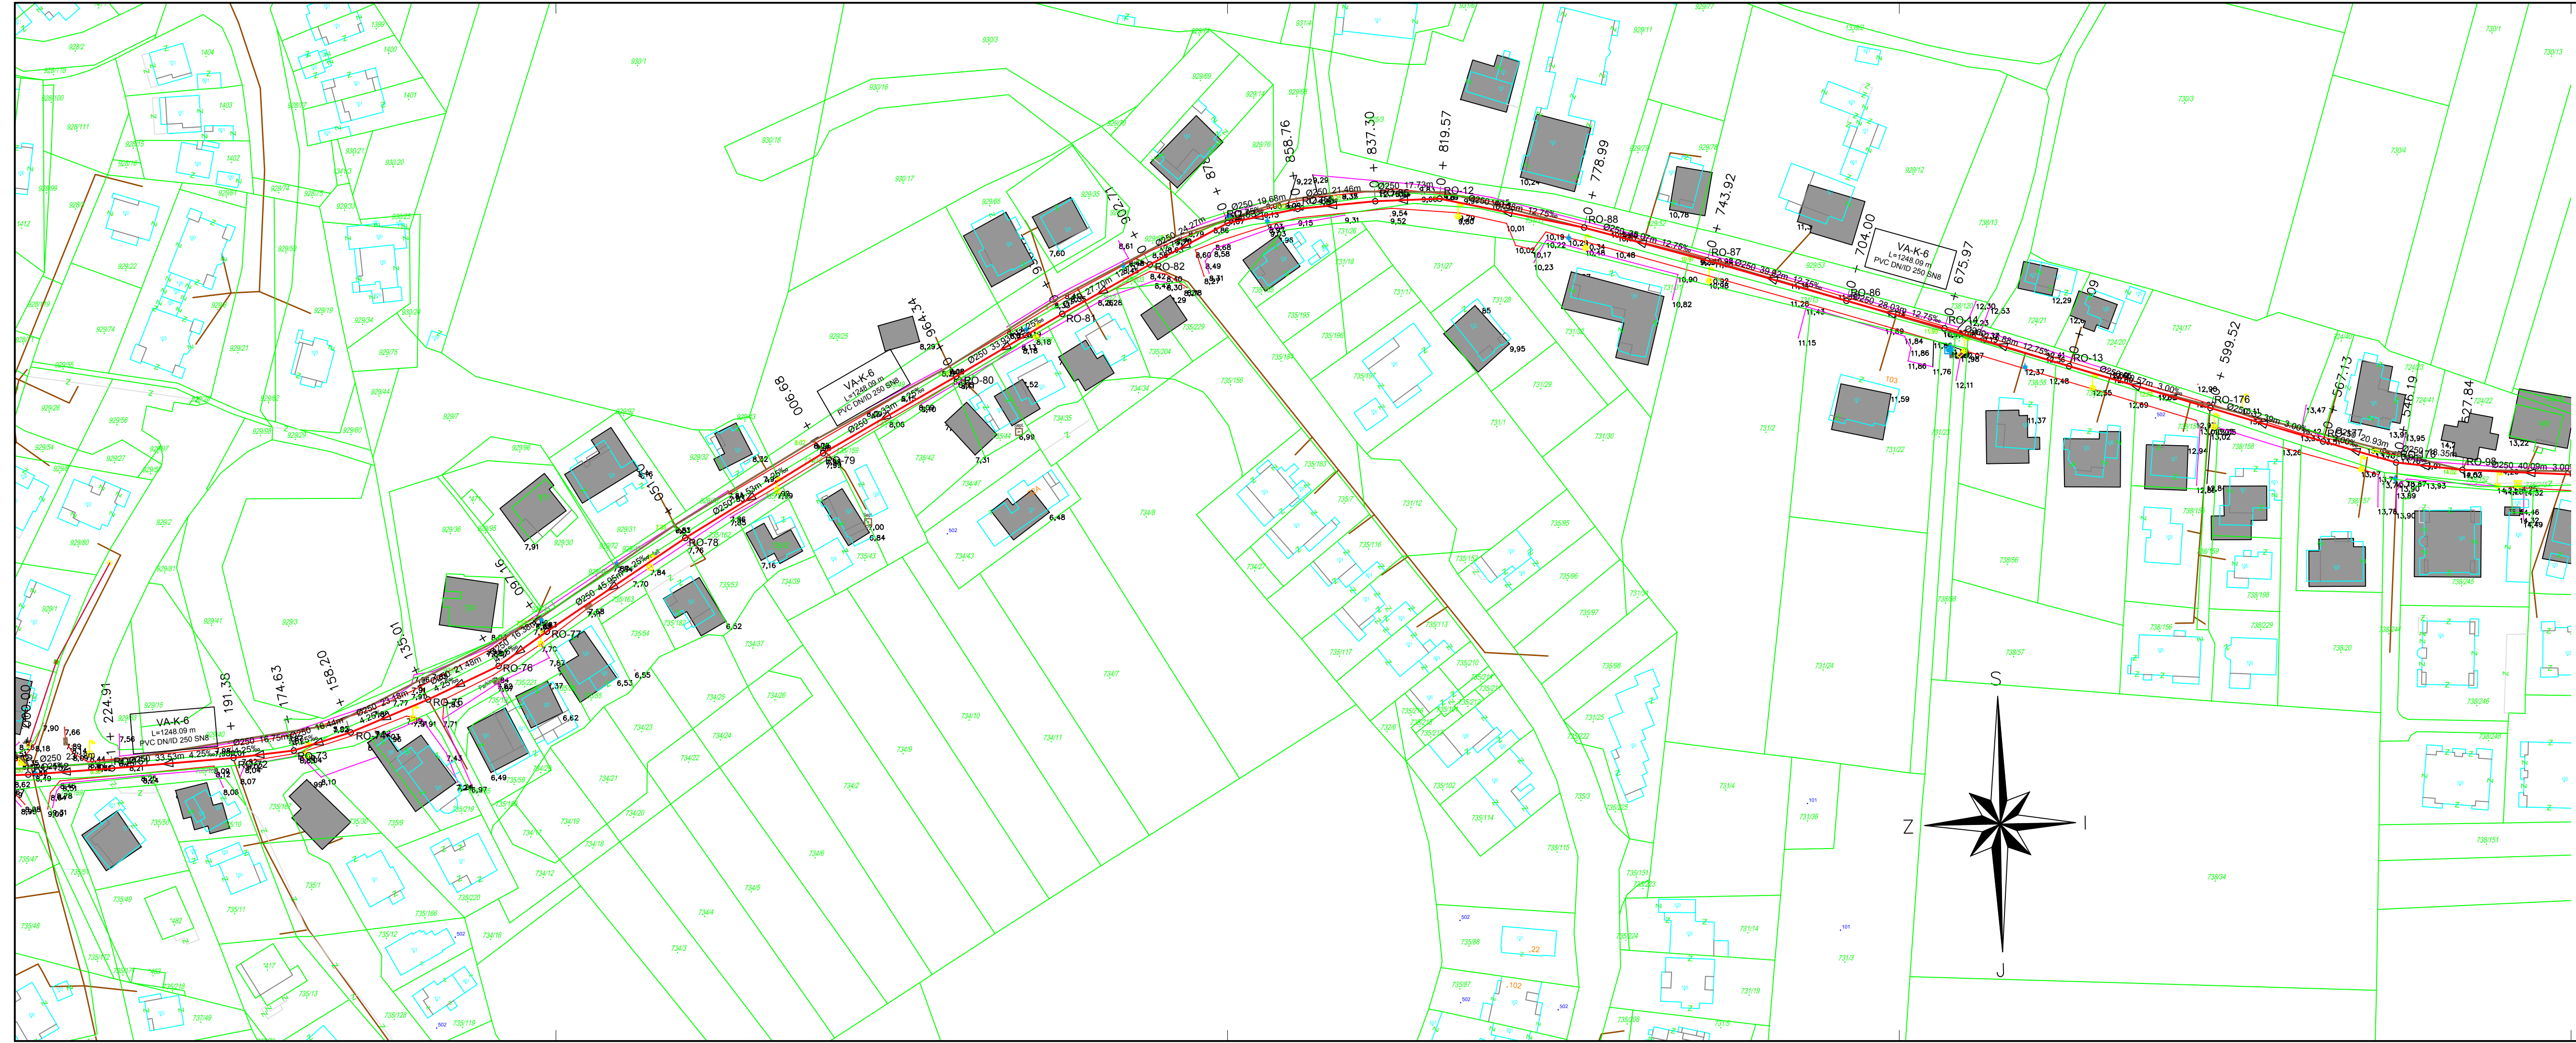


**LEGENDA:**

	— PROJEKTIRANA KANALIZACIJA
	— PROJEKTIRANA TLAČNA KANALIZACIJA
	— PROJEKTIRANA CRPNA STANICA
	— POSTOJEĆA KANALIZACIJA
	— POSTOJEĆA OBORINSKA ODVODNJA
	— POSTOJEĆA GEODETSKI SNIMLJENA KANALIZACIJA
	— CRPNA STANICA

<p><b>HIDROPROJEKT-ING</b> PROJEKTIRANJE d.o.o. Draškovićeva 35/1 10000 ZAGREB</p>		
INVESTITOR:	<b>PRAGRANDE d.o.o.</b> Trg I. istarske brigade 14 52100 PULA	
GRAĐEVINA:	SUSTAV ODVODNJE OTPADNIH VODA I VODOOPSKRBE PODRUČJA AGLOMERACIJE PULA SJEVER Sustav odvodnje otpadnih voda naselja Štinjan, Valbandon, Fažana i Peroj * linijski objekti odvodnje - gravitacijski kolektori i tlačni cjevovodi*	
VRSTA PROJEKTA:	<b>GLAVNI GRAĐEVINSKI PROJEKT</b>	
MAPA: 2/7	REVIZIJA: 1	DATUM: svibanj 2017.
PROJEKTANT:	HRVATSKA KOMORA INŽINJERA GRAĐEVINARSTVA <b>Nataša Todoric Rex, dipl.ing.grad.</b> dipl. ing. graf. Ovlašteni inženjer građevinarstva	
SURADNICI:	Ninoslav Rex, dipl.ing.grad. Marijana Čanadija Žikić, dipl.ing.grad. Bojan Novak, struč.spec.ing.aedif. Goran Mačukat, grad. teh.	
SADRŽAJ NACRTA/PRILOGA:	<b>SITUACIJA LIST 4</b> SUSTAV ODVODNJE OTPADNIH VODA I VODOOPSKRBE ŠTINJAN, VALBANDON, FAŽANA I PEROJ * linijski objekti odvodnje - gravitacijski kolektori i tlačni cjevovodi*	
ŠIFRA:	1348	MJERILO: 1:1 000
BROJ PROJEKTA:	2018/2015-1	BROJ PRILOGA: 3.4.

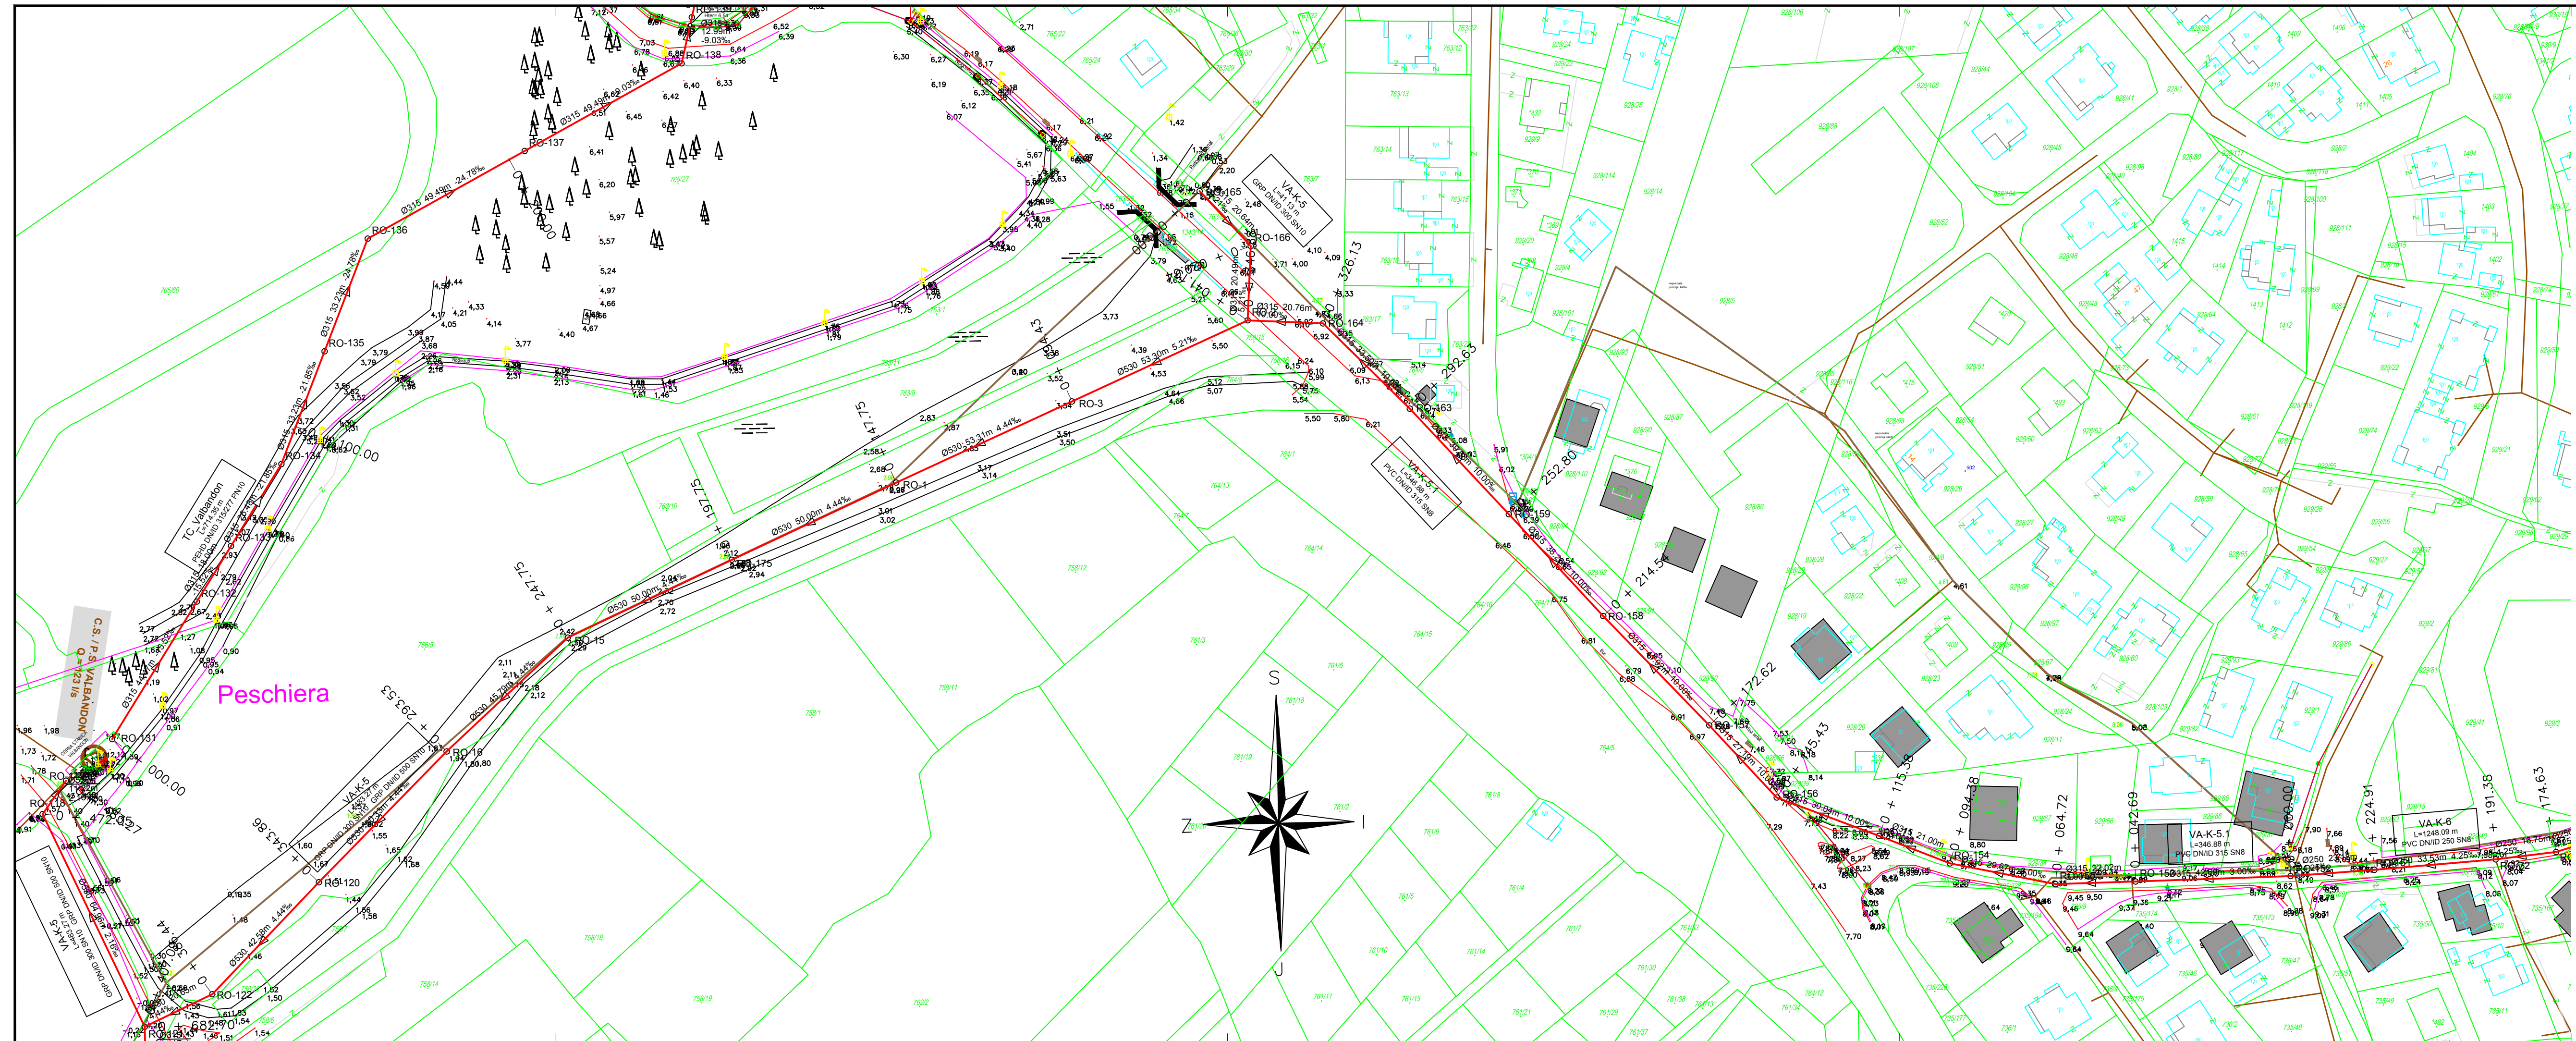

<b>HIDROPROJEKT-ING</b> PROJEKTIRANJE d.o.o. Draškovićeva 35/1 10000 ZAGREB	
INVESTITOR:	<b>PRAGRANDE d.o.o.</b> Trg I. istarske brigade 14 52100 PULA
GRAĐEVINA:	<b>SUSTAV ODVODNJE OTPADNIH VODA I VODOOPSKRBE</b> PODRUČJA AGLOMERACIJE PULA SJEVER Sustav odvodnje otpadnih voda naselja Štinjan, Valbandon, Fažana i Peroj * linijski objekti odvodnje - gravitacijski kolektori i tlačni cjevovodi*
VRSTA PROJEKTA:	<b>GLAVNI GRAĐEVINSKI PROJEKT</b>
MAPA:	2/7
REVIZIJA:	1
DATUM:	svibanj 2017.
PROJEKTANT:	HRVATSKA KOMORA INŽINJERA GRAĐEVINARSTVA <b>Nataša Todoric Rex, dipl.ing.građ.</b> dipl. ing. građ. Ovlašteni inženjer građevinarstva
SURADNICI:	Ninoslav Rex, dipl.ing.građ. Marijana Čanadija Žikić, dipl.ing.građ. Bojan Novak, struč.spec.ing.aedif. Goran Mačukat, građ. teh.
SADRŽAJ NACRTA/PRILOGA:	<b>SITUACIJA LIST 5</b> SUSTAV ODVODNJE OTPADNIH VODA I VODOOPSKRBE ŠTINJAN, VALBANDON, FAŽANA I PEROJ * linijski objekti odvodnje - gravitacijski kolektori i tlačni cjevovodi*
ŠIFRA:	1348
MJERILO:	1:1 000
BROJ PROJEKTA:	2018/2015-1
BROJ PRILOGA:	3.5.

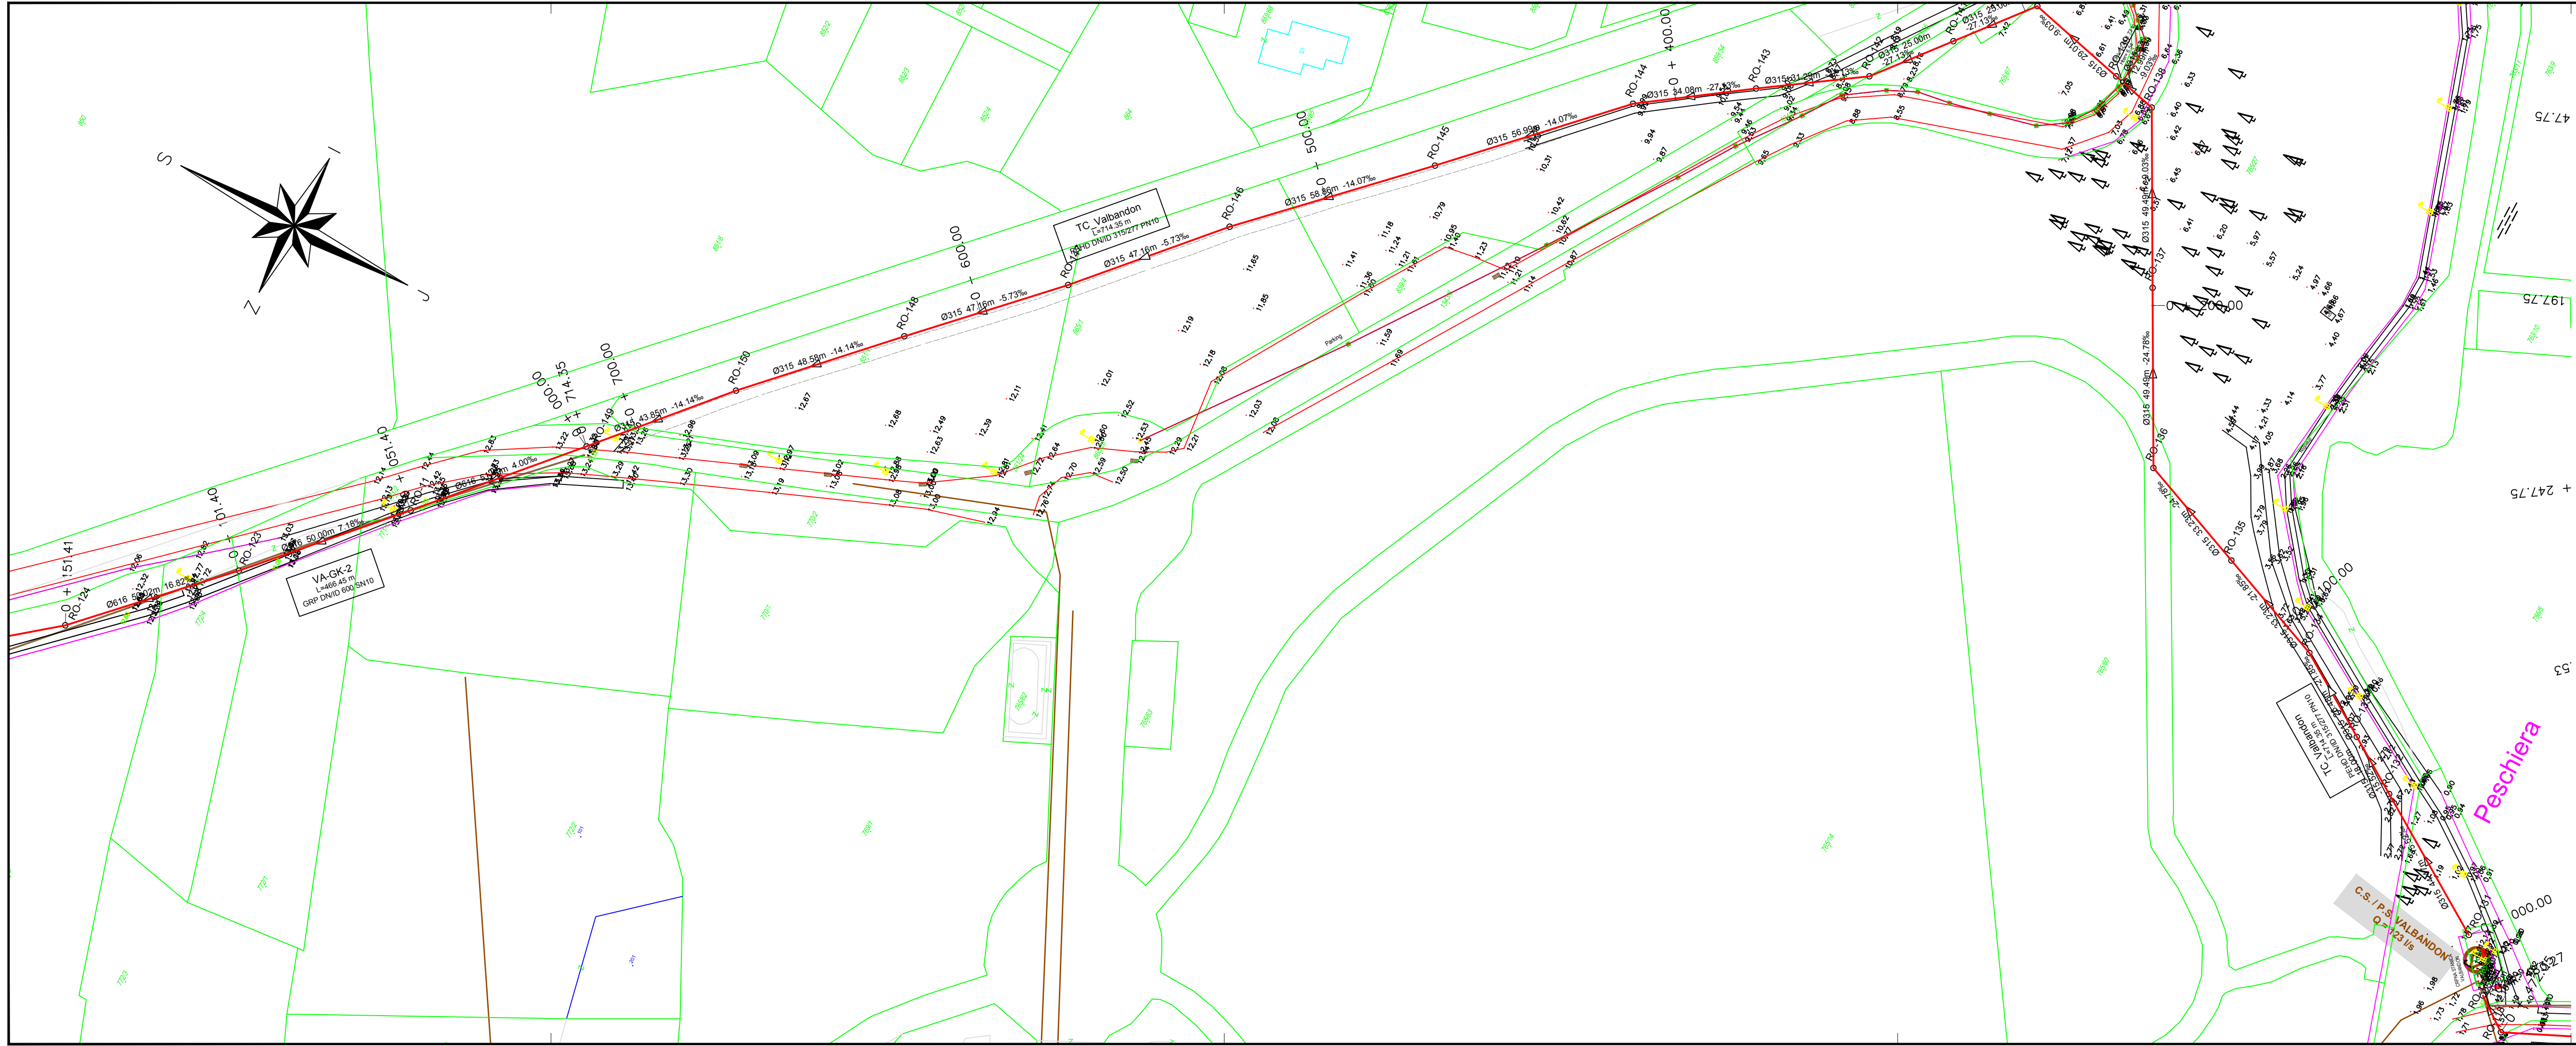


**LEGENDA:**

	PROJEKTIRANA KANALIZACIJA
	PROJEKTIRANA TLAČNA KANALIZACIJA
	PROJEKTIRANA CRPNA STANICA
	POSTOJEĆA KANALIZACIJA
	POSTOJEĆA OBORINSKA ODVODNJA
	POSTOJEĆA GEODETSKI SNIMLJENA KANALIZACIJA
	CRPNA STANICA



INVESTITOR:	<b>PRAGRANDE d.o.o.</b> Trg I. istarske brigade 14 52100 PULA		
GRAĐEVINA:	SUSTAV ODVODNJE OTPADNIH VODA I VODOOPSKRBE PODRUČJA AGLOMERACIJE PULA SJEVER Sustav odvodnje otpadnih voda naselja Štinjan, Valbandon, Fažana i Peroj * linijski objekti odvodnje - gravitacijski kolektori i tlačni cjevovodi*		
VRSTA PROJEKTA:	<b>GLAVNI GRAĐEVINSKI PROJEKT</b>		
MAPA:	2/7	REVIZIJA:	1
		DATUM:	svibanj 2017.
PROJEKTANT:	HRVATSKA KOMORA INŽINJERA GRAĐEVINARSTVA <b>Nataša Todoric Rex, dipl.ing.građ.</b> dipl. ing. građ. Ovlašteni inženjer građevinarstva		
SURADNICI:	Ninoslav Rex, dipl.ing.građ. <i>N. Rex</i> Marijana Čanadija Žikić, dipl.ing.građ. <i>M. Č. Žikić</i> Bojan Novak, struč.spec.ing.aedif. <i>B. Novak</i> Goran Mačukat, građ. teh. <i>G. Mačukat</i>		
SADRŽAJ NACRTA/PRILOGA:	<b>SITUACIJA LIST 6</b> SUSTAV ODVODNJE OTPADNIH VODA NASELJA ŠTINJAN, VALBANDON, FAŽANA I PEROJ * linijski objekti odvodnje - gravitacijski kolektori i tlačni cjevovodi*		
ŠIFRA:	1348	MJERILO:	1:1 000
BROJ PROJEKTA:	2018/2015-1	BROJ PRILOGA:	3.6.

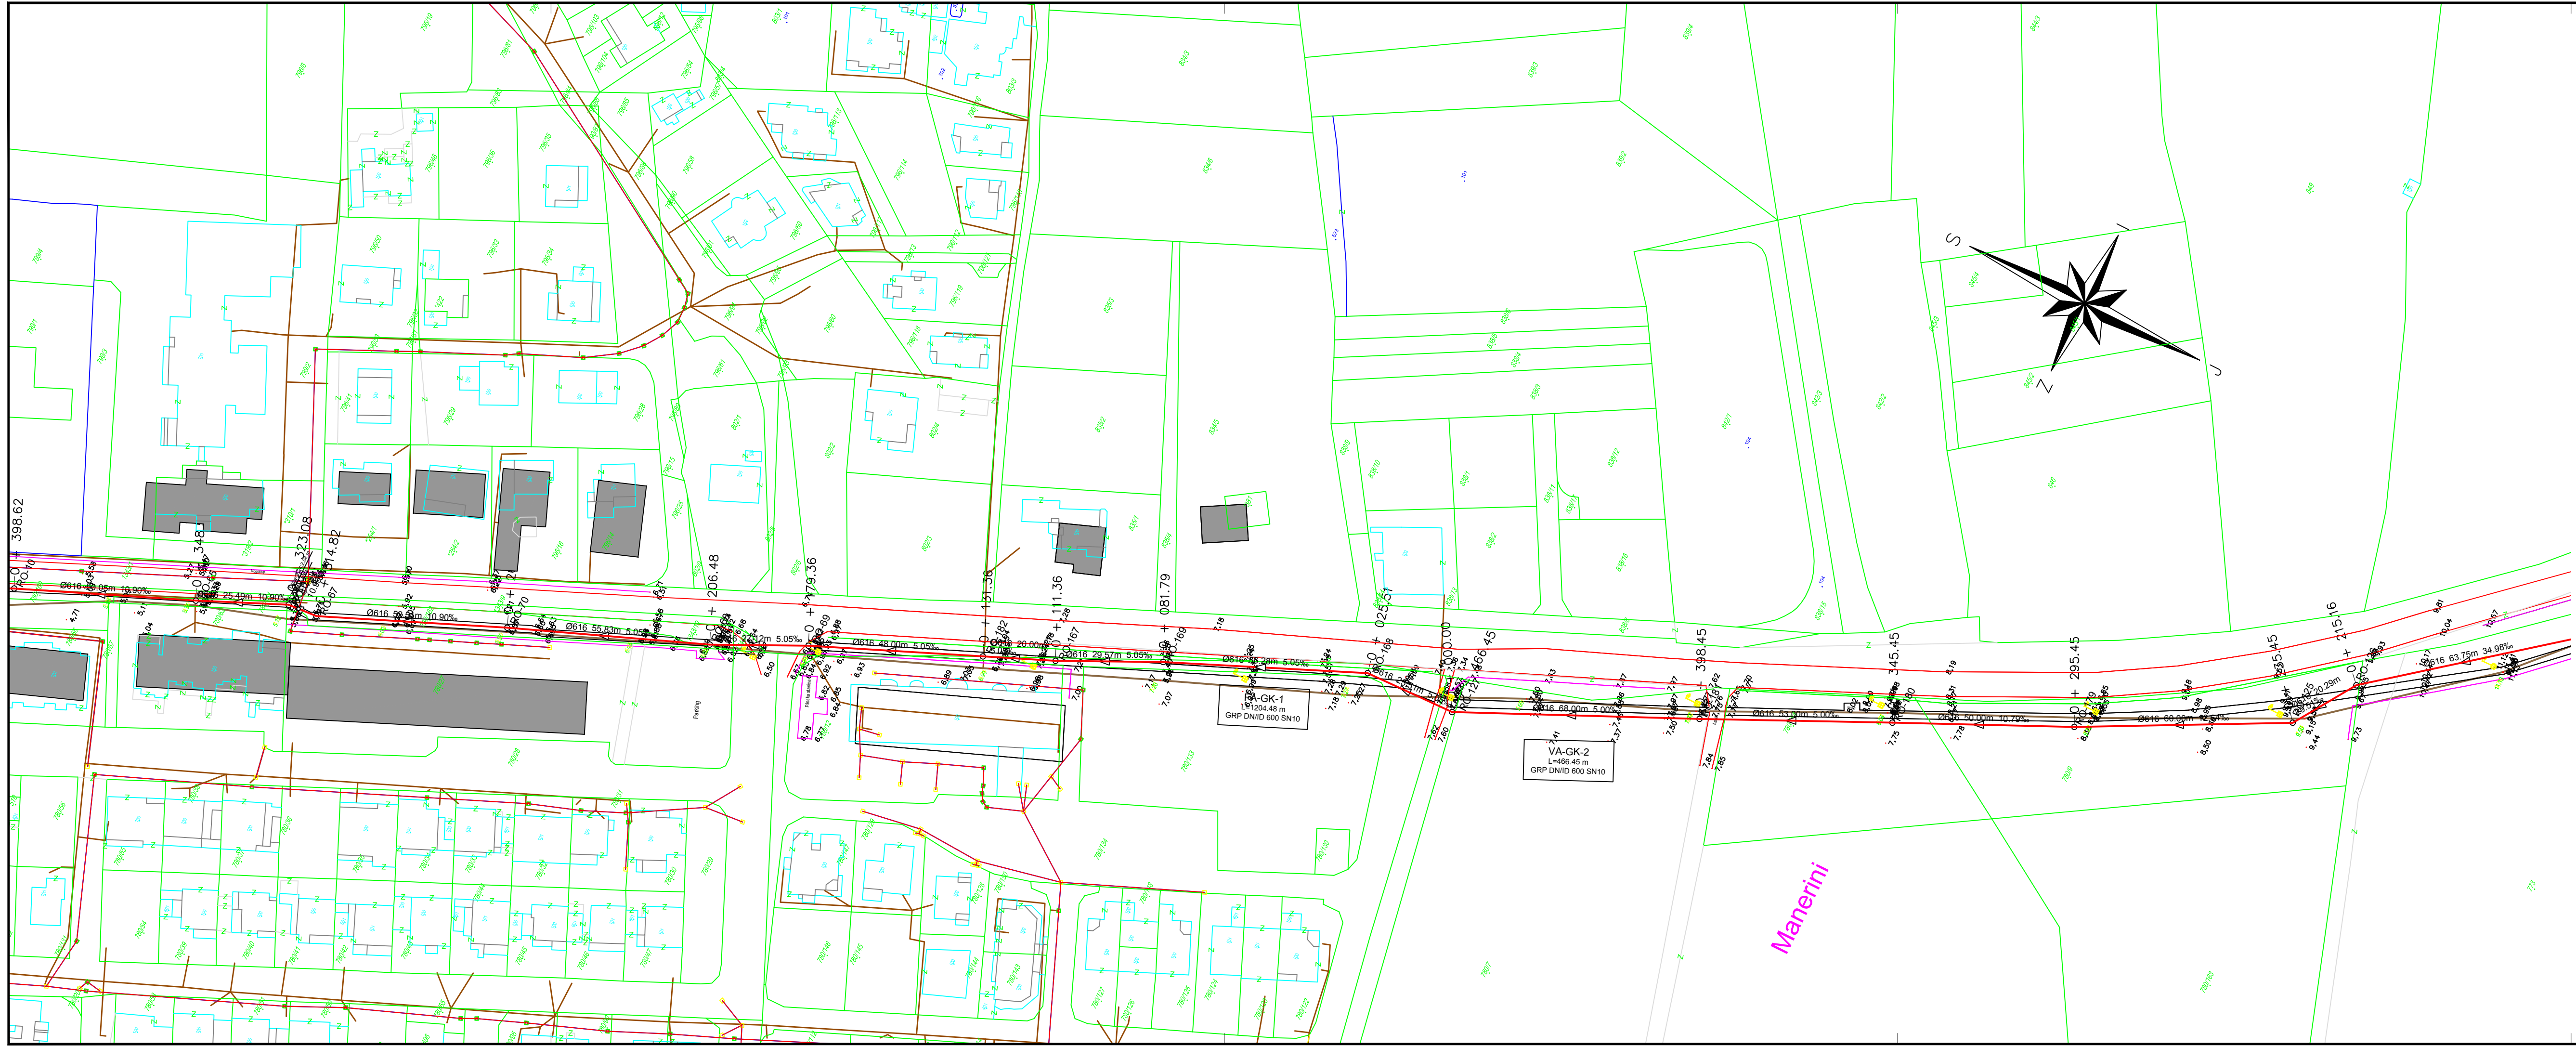


**LEGENDA:**

	PROJEKTIRANA KANALIZACIJA
	PROJEKTIRANA TLAČNA KANALIZACIJA
	PROJEKTIRANA CRPNA STANICA
	POSTOJEĆA KANALIZACIJA
	POSTOJEĆA OBORINSKA ODVODNJA
	POSTOJEĆA GEODETSKI SNIMLJENA KANALIZACIJA
	CRPNA STANICA



INVESTITOR:	<b>PRAGRANDE d.o.o.</b> Trg I. istarske brigade 14 52100 PULA		
GRAĐEVINA:	SUSTAV ODVODNJE OTPADNIH VODA I VODOOPSKRBE PODRUČJA AGLOMERACIJE PULA SJEVER Sustav odvodnje otpadnih voda naselja Štinjan, Valbandon, Fažana i Peroj * linijski objekti odvodnje - gravitacijski kolektori i tlačni cjevovodi*		
VRSTA PROJEKTA:	<b>GLAVNI GRAĐEVINSKI PROJEKT</b>		
MAPA: 2/7	REVIZIJA: 1	DATUM: svibanj 2017.	
PROJEKTANT: Nataša Todoric Rex, dipl.ing.grad.	HRVATSKA KOMORA INŽINJERA GRAĐEVINARSTVA Nataša Todoric Rex dipl. ing. graf. Ovlašteni inženjer građevinarstva G.308		
SURADNICI: Ninoslav Rex, dipl.ing.grad. Marijana Čanadija Žikić, dipl.ing.grad. Bojan Novak, struč.spec.ing.aedif. Goran Mačukat, grad. teh.	   		
SADRŽAJ NACRTA/PRILOGA:	<b>SITUACIJA LIST 7</b> SUSTAV ODVODNJE OTPADNIH VODA NASELJA ŠTINJAN, VALBANDON, FAŽANA I PEROJ * linijski objekti odvodnje - gravitacijski kolektori i tlačni cjevovodi*		
ŠIFRA:	1348	MJERILO:	1:1 000
BROJ PROJEKTA:	2018/2015-1	BROJ PRILOGA:	3.7.

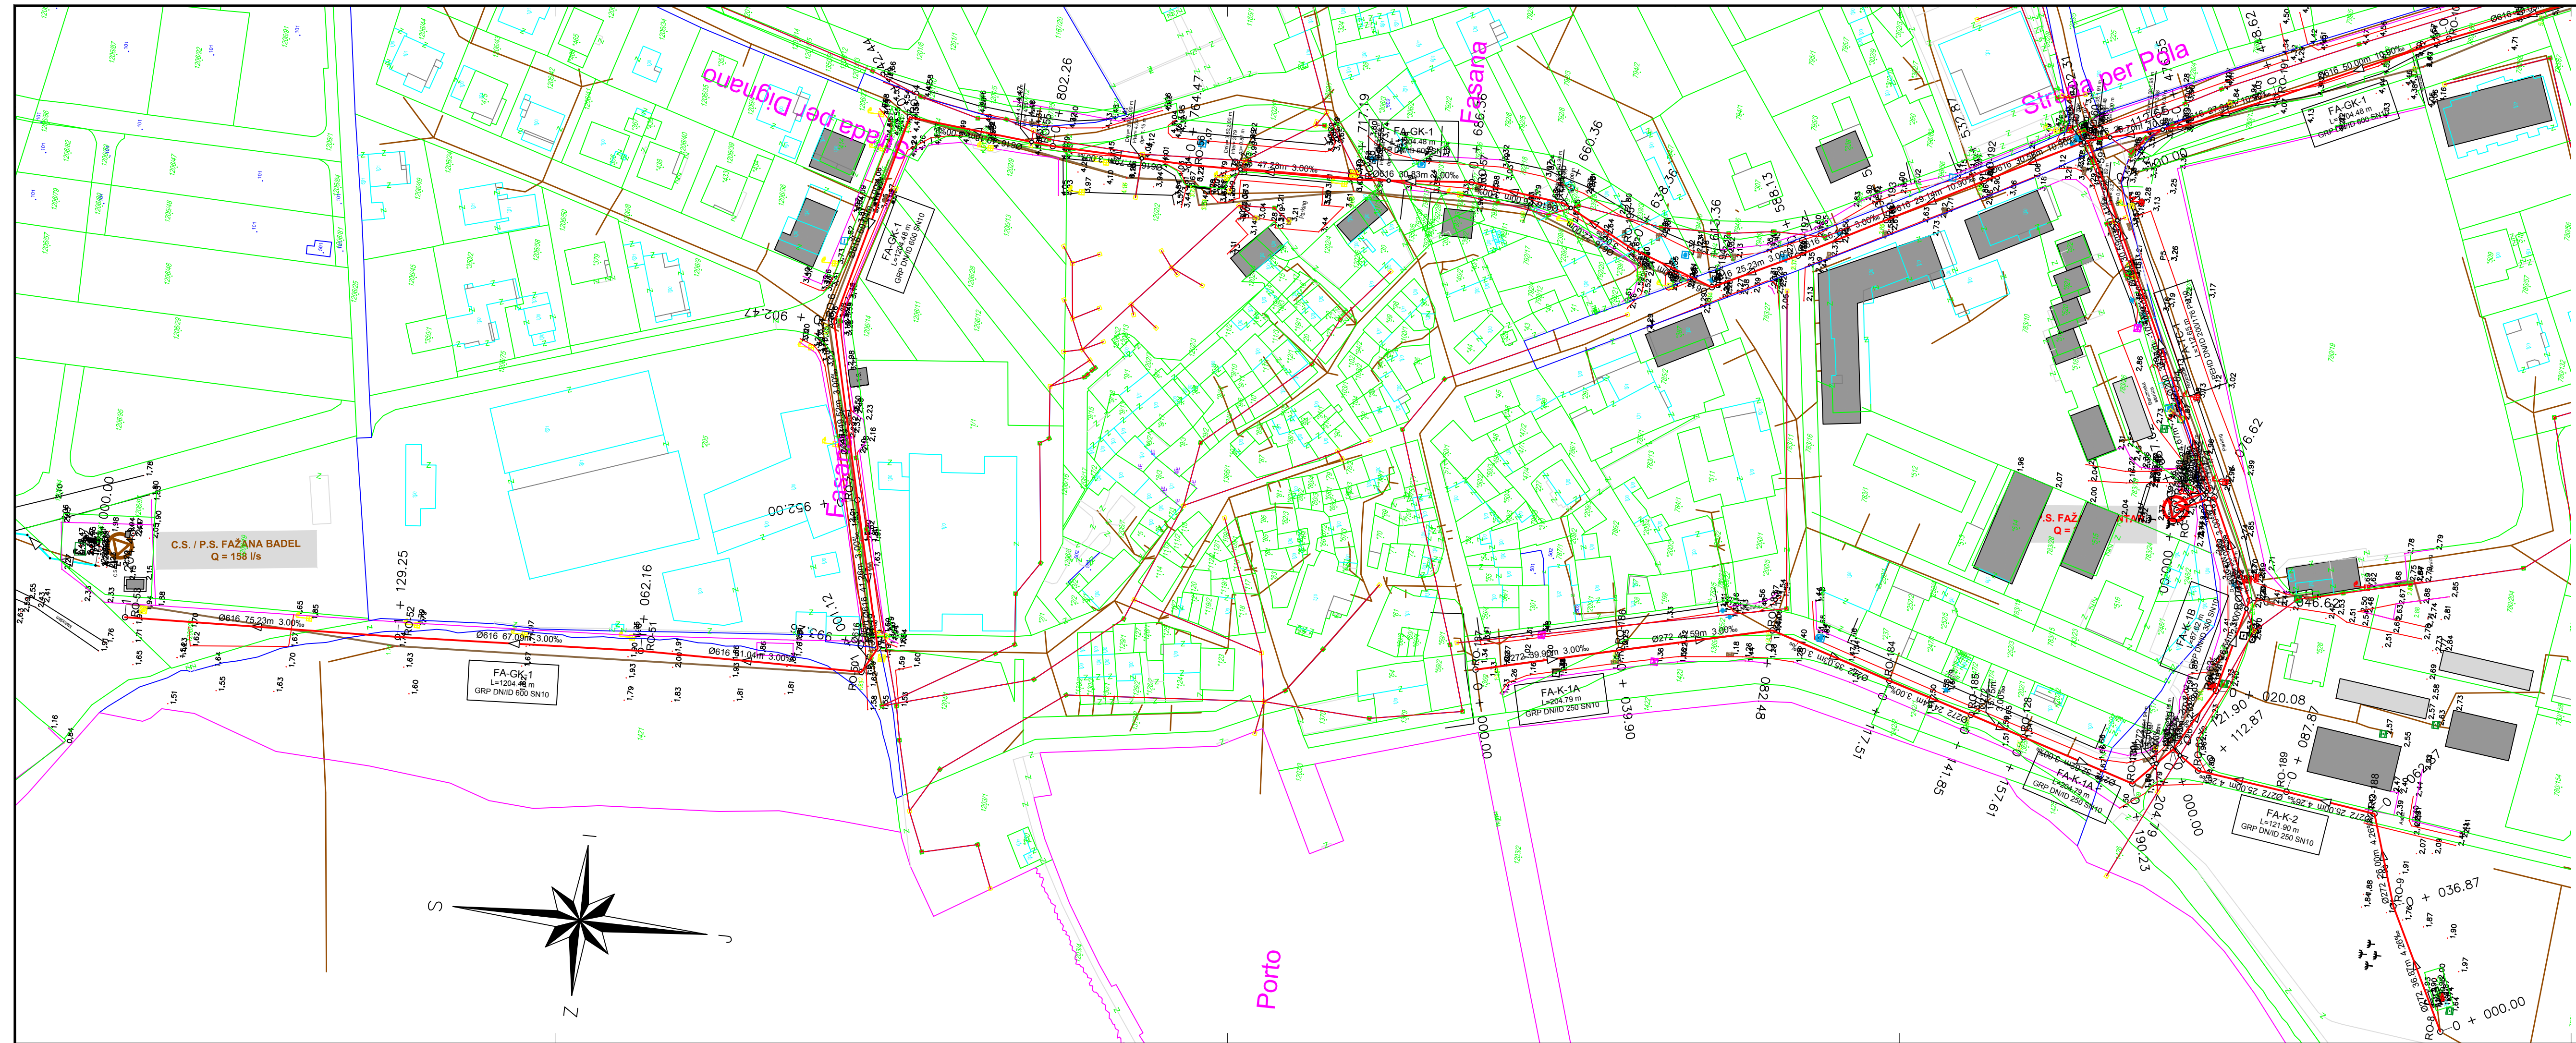


**LEGENDA:**

	PROJEKTIRANA KANALIZACIJA
	PROJEKTIRANA TLAČNA KANALIZACIJA
	PROJEKTIRANA CRPNA STANICA
	POSTOJEĆA KANALIZACIJA
	POSTOJEĆA OBORINSKA ODVODNJA
	POSTOJEĆA GEODETSKI SNIMLJENA KANALIZACIJA
	CRPNA STANICA

<p><b>HIDROPROJEKT-ING</b> PROJEKTIRANJE d.o.o. Draškovićeva 35/1 10000 ZAGREB</p>		
INVESTITOR:	<b>PRAGRANDE d.o.o.</b> Trg I. istarske brigade 14 52100 PULA	
GRAĐEVINA:	SUSTAV ODVODNJE OTPADNIH VODA I VODOOPSKRBE PODRUČJA AGLOMERACIJE PULA SJEVER Sustav odvodnje otpadnih voda naselja Štinjan, Valbandon, Fažana i Peroj * linjski objekti odvodnje - gravitacijski kolektori i tlačni cjevovodi*	
VRSTA PROJEKTA:	<b>GLAVNI GRAĐEVINSKI PROJEKT</b>	
MAPA: 2/7	REVIZIJA: 1	DATUM: svibanj 2017.
PROJEKTANT:	Hrvatska Komora Inženjera Građevinarstva <b>Nataša Todoric Rex, dipl.ing.građ.</b> dipl. ing. građ. Ovlašteni inženjer građevinarstva	
SURADNICI:	Ninoslav Rex, dipl.ing.građ. Marijana Čanadija Žikić, dipl.ing.građ. Bojan Novak, struč.spec.ing.aedif. Goran Mačukat, građ. teh.	
SADRŽAJ NACRTA/PRILOGA:	<b>SITUACIJA LIST 8</b> SUSTAV ODVODNJE OTPADNIH VODA NASELJA ŠTINJAN, VALBANDON, FAŽANA I PEROJ * linjski objekti odvodnje - gravitacijski kolektori i tlačni cjevovodi*	
ŠIFRA:	1348	MJERILO: 1:1 000
BROJ PROJEKTA:	2018/2015-1	BROJ PRILOGA: 3.8.



# FAŽANA

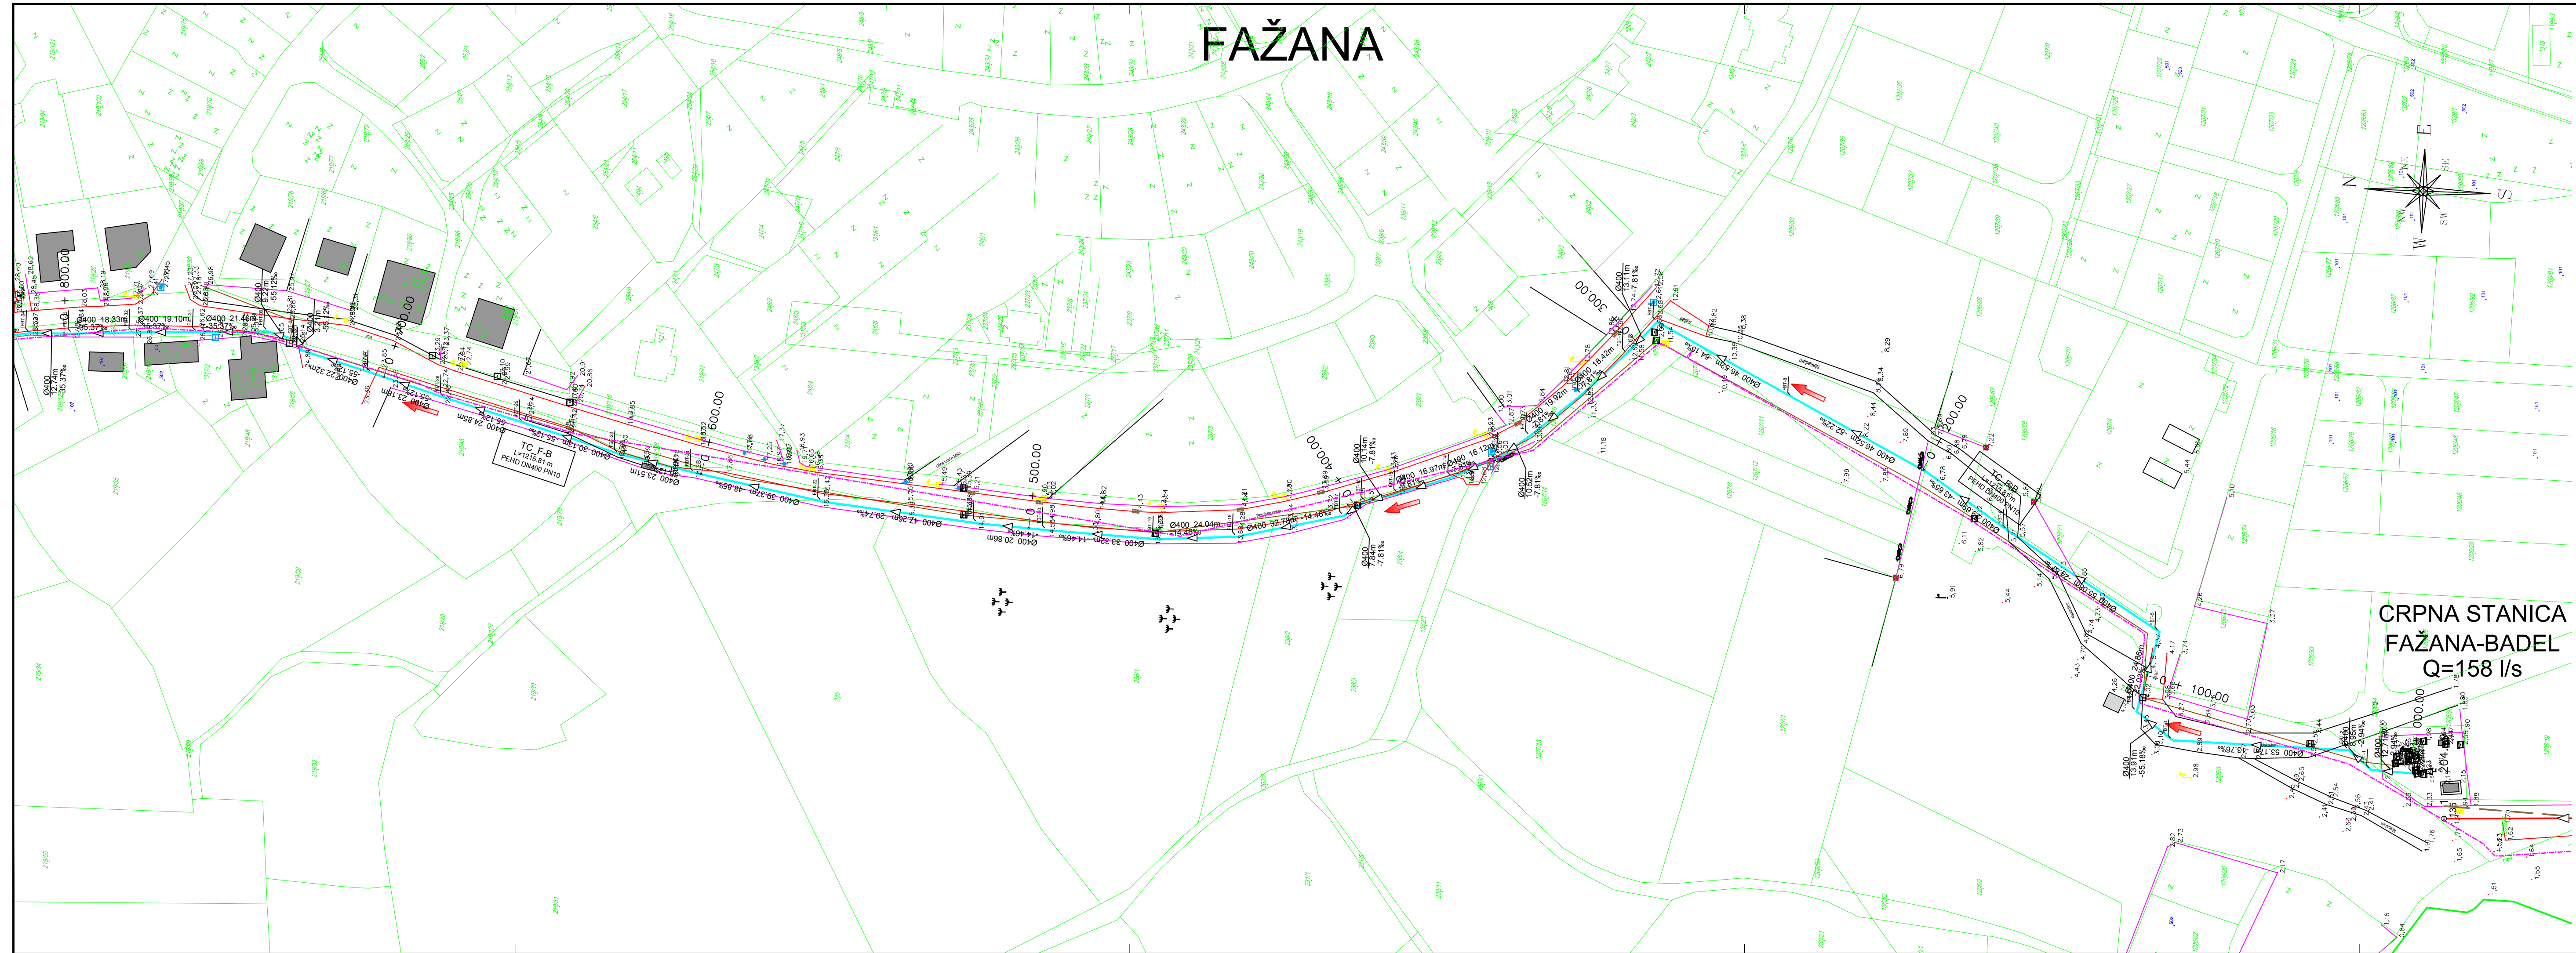

## LEGENDA:


- PROJEKTIRANA KANALIZACIJA
- PROJEKTIRANA TLAČNA KANALIZACIJA
- PROJEKTIRANA CRPNA STANICA
- POSTOJEĆA KANALIZACIJA
- POSTOJEĆA OBORINSKA ODVODNJA
- POSTOJEĆA GEODETSKI SNIMLJENA KANALIZACIJA
- CRPNA STANICA
- EKI INSTALACIJE



INVESTITOR:	<b>PRAGRANDE d.o.o.</b> Trg I. istarske brigade 14 52100 PULA		
GRAĐEVINA:	SUSTAV ODVODNJE OTPADNIH VODA I VODOOPSKRBE PODRUČJA AGLOMERACIJE PULA SJEVER Sustav odvodnje otpadnih voda naselja Štinjan, Valbandon, Fažana i Peroj * linijski objekti odvodnje - gravitacijski kolektori i tlačni cjevovodi*		
VRSTA PROJEKTA:	<b>GLAVNI GRAĐEVINSKI PROJEKT</b>		
MAPA: 2/7	REVIZIJA: 1	DATUM: svibanj, 2017.	
PROJEKTANT: Nataša Todorčić Rex, dipl.ing.grad.	HRVATSKA KOMORA INŽINJERA GRAĐEVINARSTVA Nataša Todorčić Rex dipl. ing. graf. Ovlašteni inženjer građevinarstva 		
SURADNICI: Ninoslav Rex, dipl.ing.grad. Marijana Čanadija Žikić, dipl.ing.grad. Bojan Novak, struč.spec.ing.aedif. Goran Mačukat, grad. teh.			
SADRŽAJ NACRTA/PRILOGA:	<b>SITUACIJA, List 9</b> SUSTAV ODVODNJE OTPADNIH VODA NASELJA ŠTINJAN, VALBANDON, FAŽANA I PEROJ * linijski objekti odvodnje - gravitacijski kolektori i tlačni cjevovodi*		
ŠIFRA:	1348	MJERILO: 1:1 000	BROJ PRILOGA: 3.9
BROJ PROJEKTA:	2018/2015-1		




# PEROJ

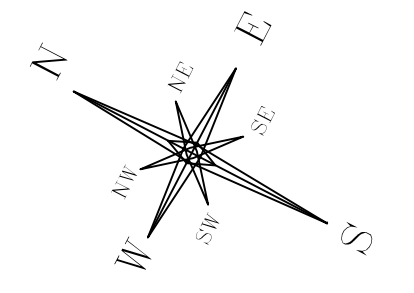


## LEGENDA:

- PROJEKTIRANA KANALIZACIJA
- PROJEKTIRANA TLAČNA KANALIZACIJA
- PROJEKTIRANA CRPNA STANICA
- POSTOJEĆA KANALIZACIJA
- POSTOJEĆA OBORINSKA ODVODNJA
- POSTOJEĆA GEODETSKI SNIMLJENA KANALIZACIJA
- CRPNA STANICA
- EKI INSTALACIJE

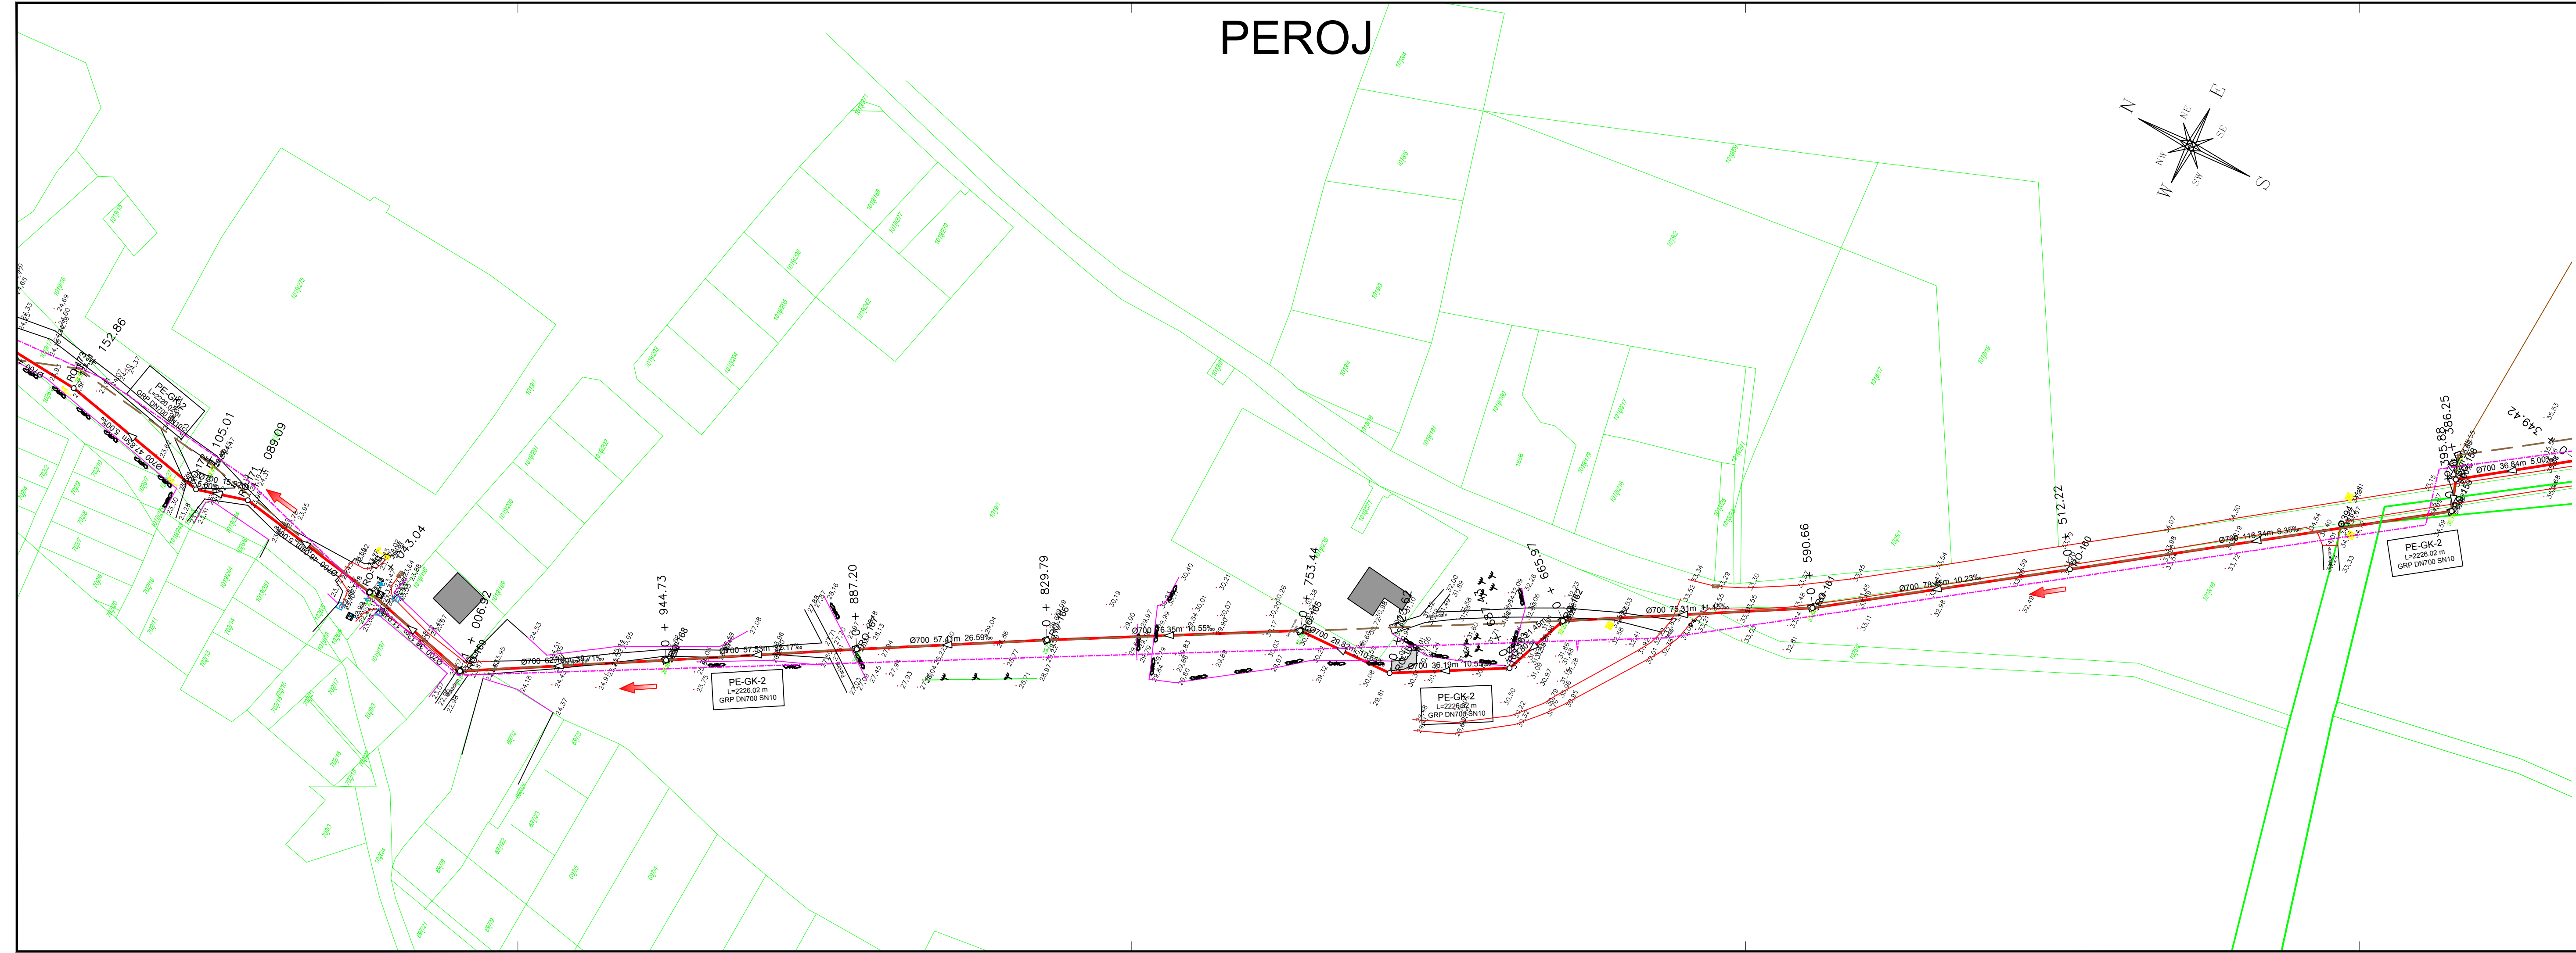

INVESTITOR:	<b>PRAGRANDE d.o.o.</b> Trg I. istarske brigade 14 52100 PULA				
GRAĐEVINA:	SUSTAV ODVODNJE OTPADNIH VODA I VODOOPSKRBE PODRUČJA AGLOMERACIJE PULA SJEVER Sustav odvodnje otpadnih voda naselja Štinjan, Valbandon, Fažana i Peroj * linijski objekti odvodnje - gravitacijski kolektori i tlačni cjevovodi*				
VRSTA PROJEKTA:	<b>GLAVNI GRAĐEVINSKI PROJEKT</b>				
MAPA: 2/7	REVIZIJA: 1 DATUM: svibanj, 2017.				
PROJEKTANT:	HRVATSKA KOMORA INŽINJERA GRAĐEVINARSTVA Nataša Todorčić Rex, dipl.ing.građ. Nataša Todorčić Rex dipl. ing. građ. Ovlašteni inženjer građevinarstva				
SURADNICI:	Ninoslav Rex, dipl.ing.građ. <i>N. Rex</i> Marijana Čanadija Žikić, dipl.ing.građ. <i>M. Č. Žikić</i> Bojan Novak, struč.spec.ing.aedif. <i>B. Novak</i> Goran Mačukat, građ. teh. <i>G. Mačukat</i>				
SADRŽAJ NACRTA/PRILOGA:	<b>SITUACIJA, List 11</b> SUSTAV ODVODNJE OTPADNIH VODA NASELJA ŠTINJAN, VALBANDON, FAŽANA I PEROJ * linijski objekti odvodnje - gravitacijski kolektori i tlačni cjevovodi*				
ŠIFRA:	1348	MJERILO:	1:1 000	BROJ PRILOGA:	3.11
BROJ PROJEKTA:	2018/2015-1				

# PEROJ

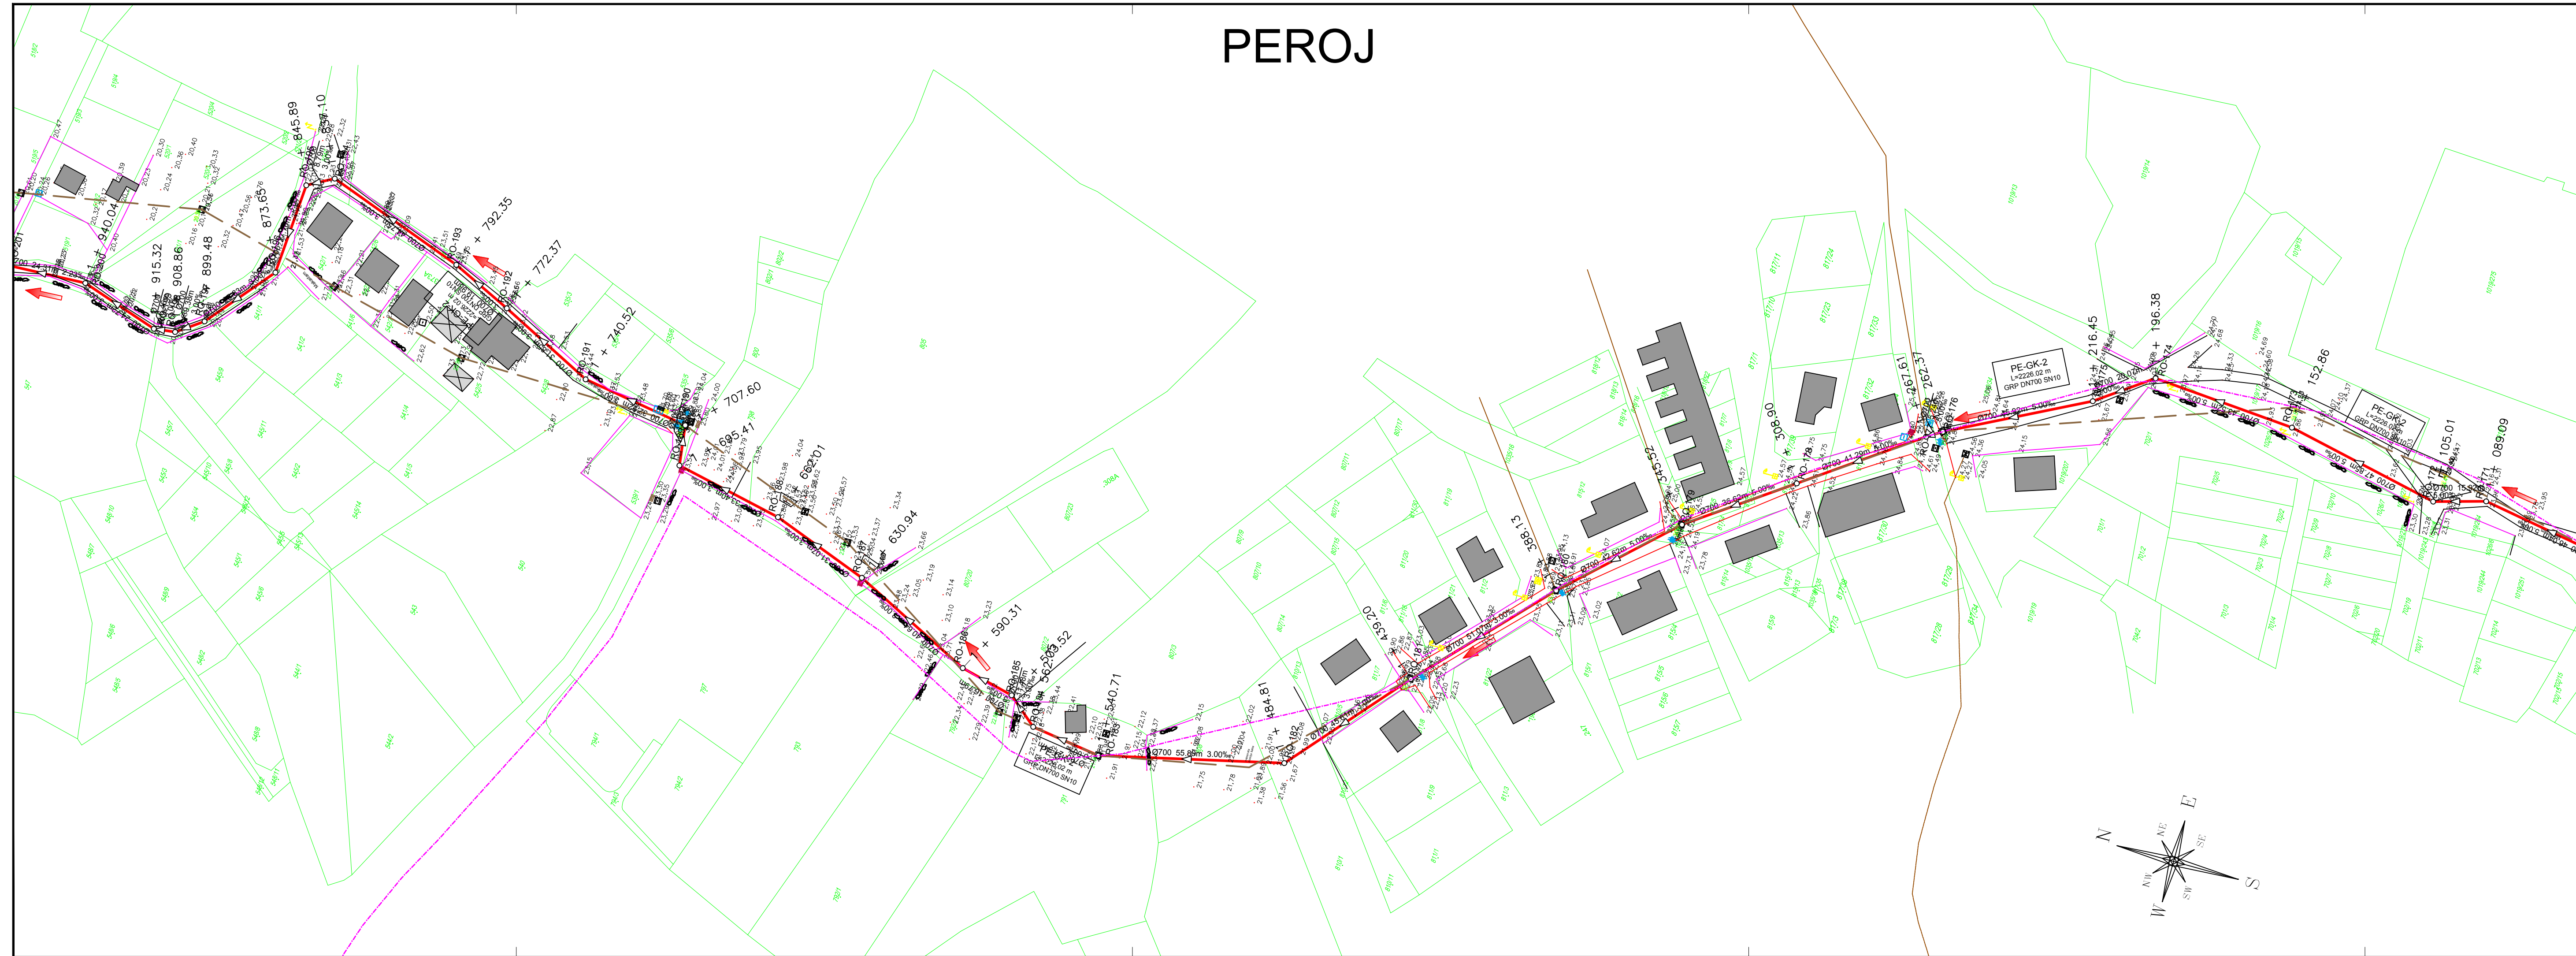


**LEGENDA:**

	— PROJEKTIRANA KANALIZACIJA
	— PROJEKTIRANA TLAČNA KANALIZACIJA
	— PROJEKTIRANA CRPNA STANICA
	— POSTOJEĆA KANALIZACIJA
	— POSTOJEĆA OBORINSKA ODVODNJA
	— POSTOJEĆA GEODETSKI SNIMLIENA KANALIZACIJA
	— CRPNA STANICA
	— EKI INSTALACIJE

<p><b>HIDROPROJEKT-ING</b> PROJEKTIRANJE d.o.o. Draškovićeva 35/1 10000 ZAGREB</p>		
INVESTITOR:	<b>PRAGRANDE d.o.o.</b> Trg I. istarske brigade 14 52100 PULA	
GRAĐEVINA:	SUSTAV ODVODNJE OTPADNIH VODA I VODOOPSKRBE PODRUČJA AGLOMERACIJE PULA SJEVER Sustav odvodnje otpadnih voda naselja Štinjan, Valbandon, Fažana i Peroj * linijski objekti odvodnje - gravitacijski kolektori i tlačni cjevovodi*	
VRSTA PROJEKTA:	<b>GLAVNI GRAĐEVINSKI PROJEKT</b>	
MAPA:	REVIZIJA:	DATUM:
2/7	1	svibanj, 2017.
PROJEKTANT:	HRVATSKA KOMORA INŽINJERA GRAĐEVINARSTVA <b>Nataša Todoric Rex, dipl.ing.grad.</b> dipl. ing. graf. Ovlašteni inženjer građevinarstva	
SURADNICI:	Ninoslav Rex, dipl.ing.grad. <i>N. Rex</i> Marijana Čanadija Žikić, dipl.ing.grad. <i>M. Č. Žikić</i> Bojan Novak, struč.spec.ing.aedif. <i>B. Novak</i> Goran Mačukat, grad. teh. <i>G. Mačukat</i>	
SADRŽAJ NACRTA/PRILOGA:	<b>SITUACIJA, List 12</b> SUSTAV ODVODNJE OTPADNIH VODA NASELJA ŠTINJAN, VALBANDON, FAŽANA I PEROJ * linijski objekti odvodnje - gravitacijski kolektori i tlačni cjevovodi*	
ŠIFRA:	MJERILO:	BROJ PRILOGA:
1348	1:1 000	3.12
BROJ PROJEKTA:	2018/2015-1	




# PEROJ

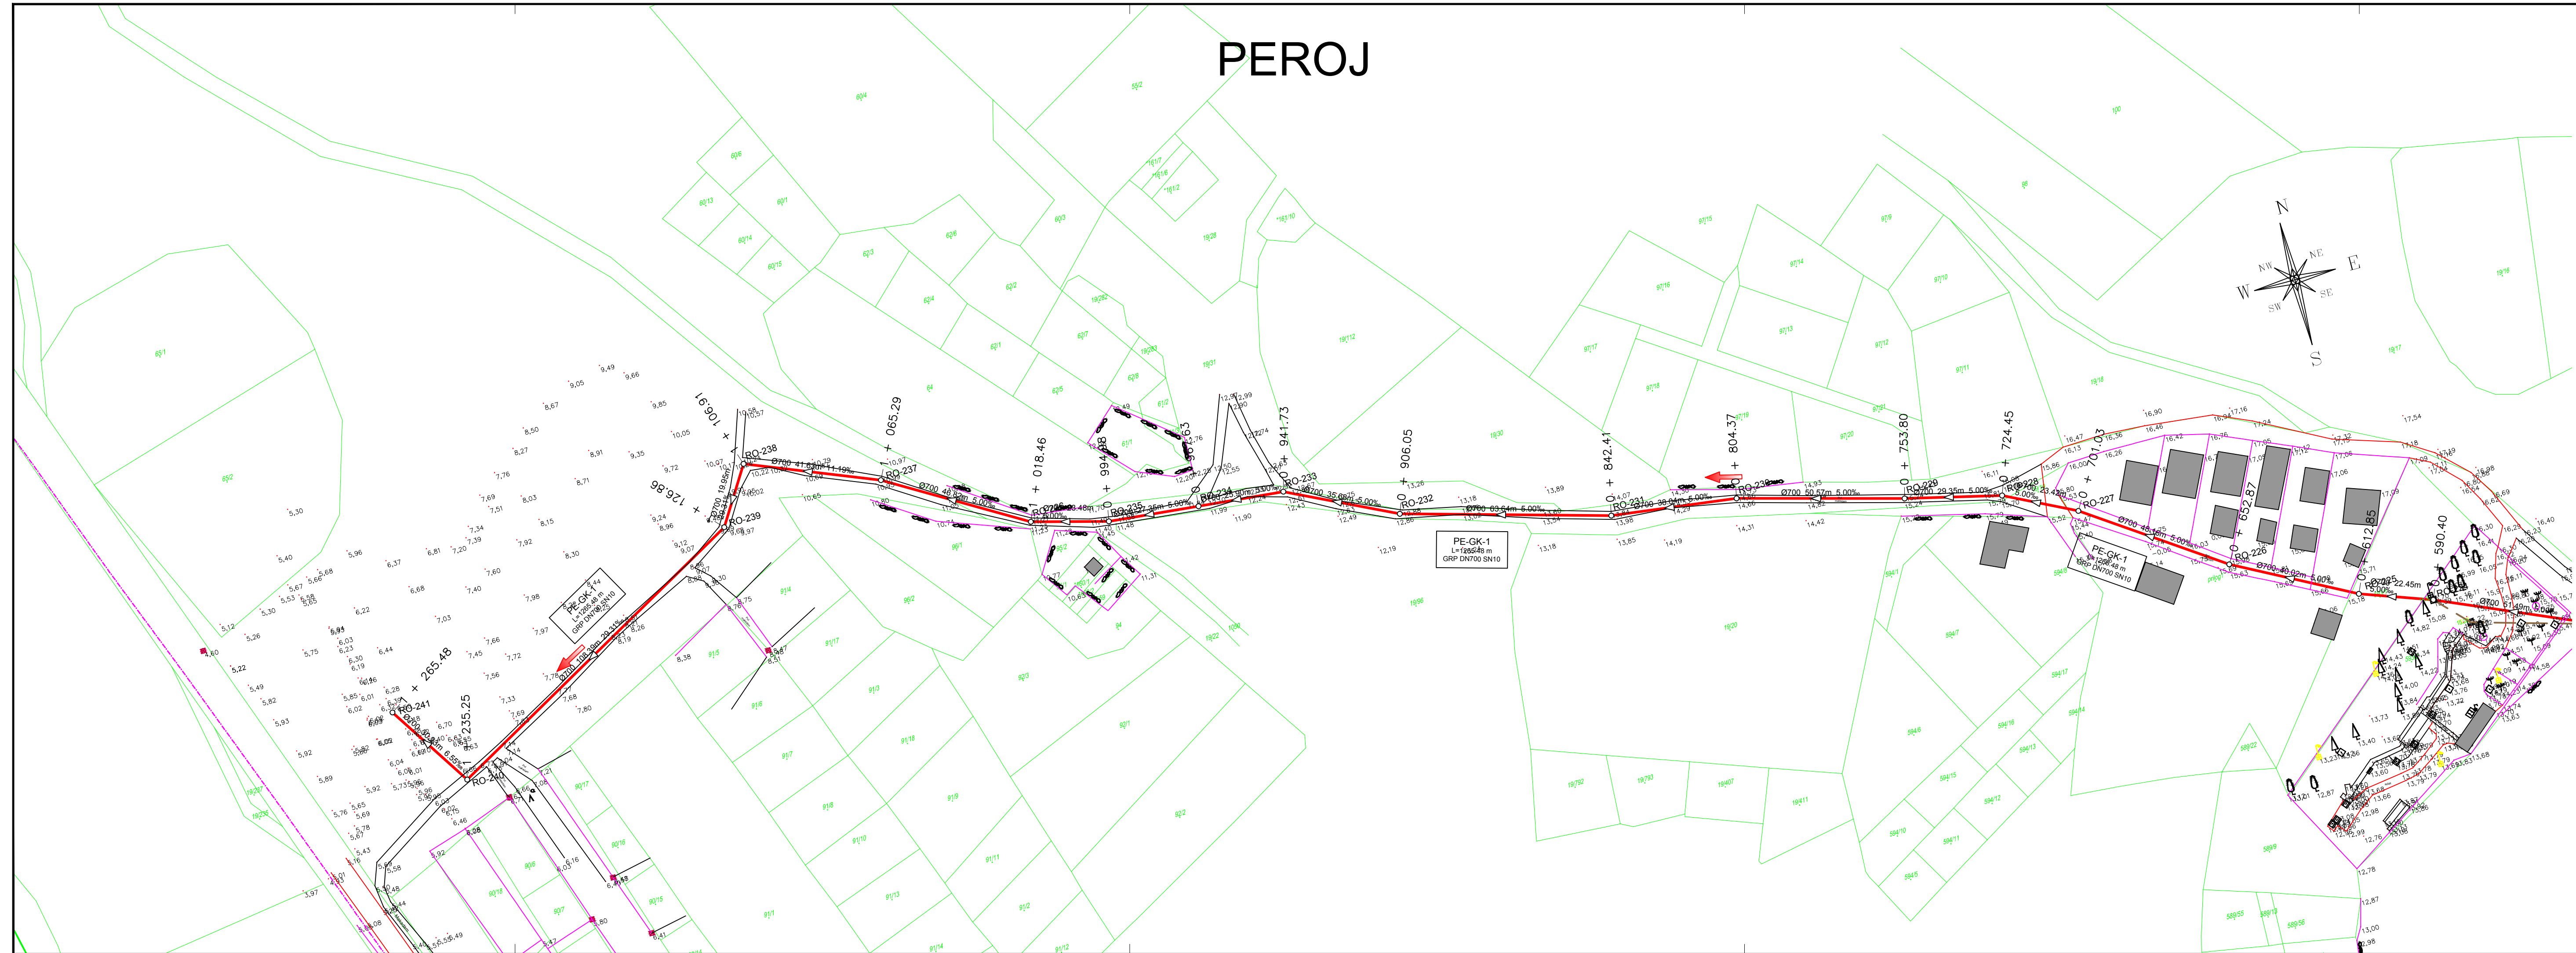


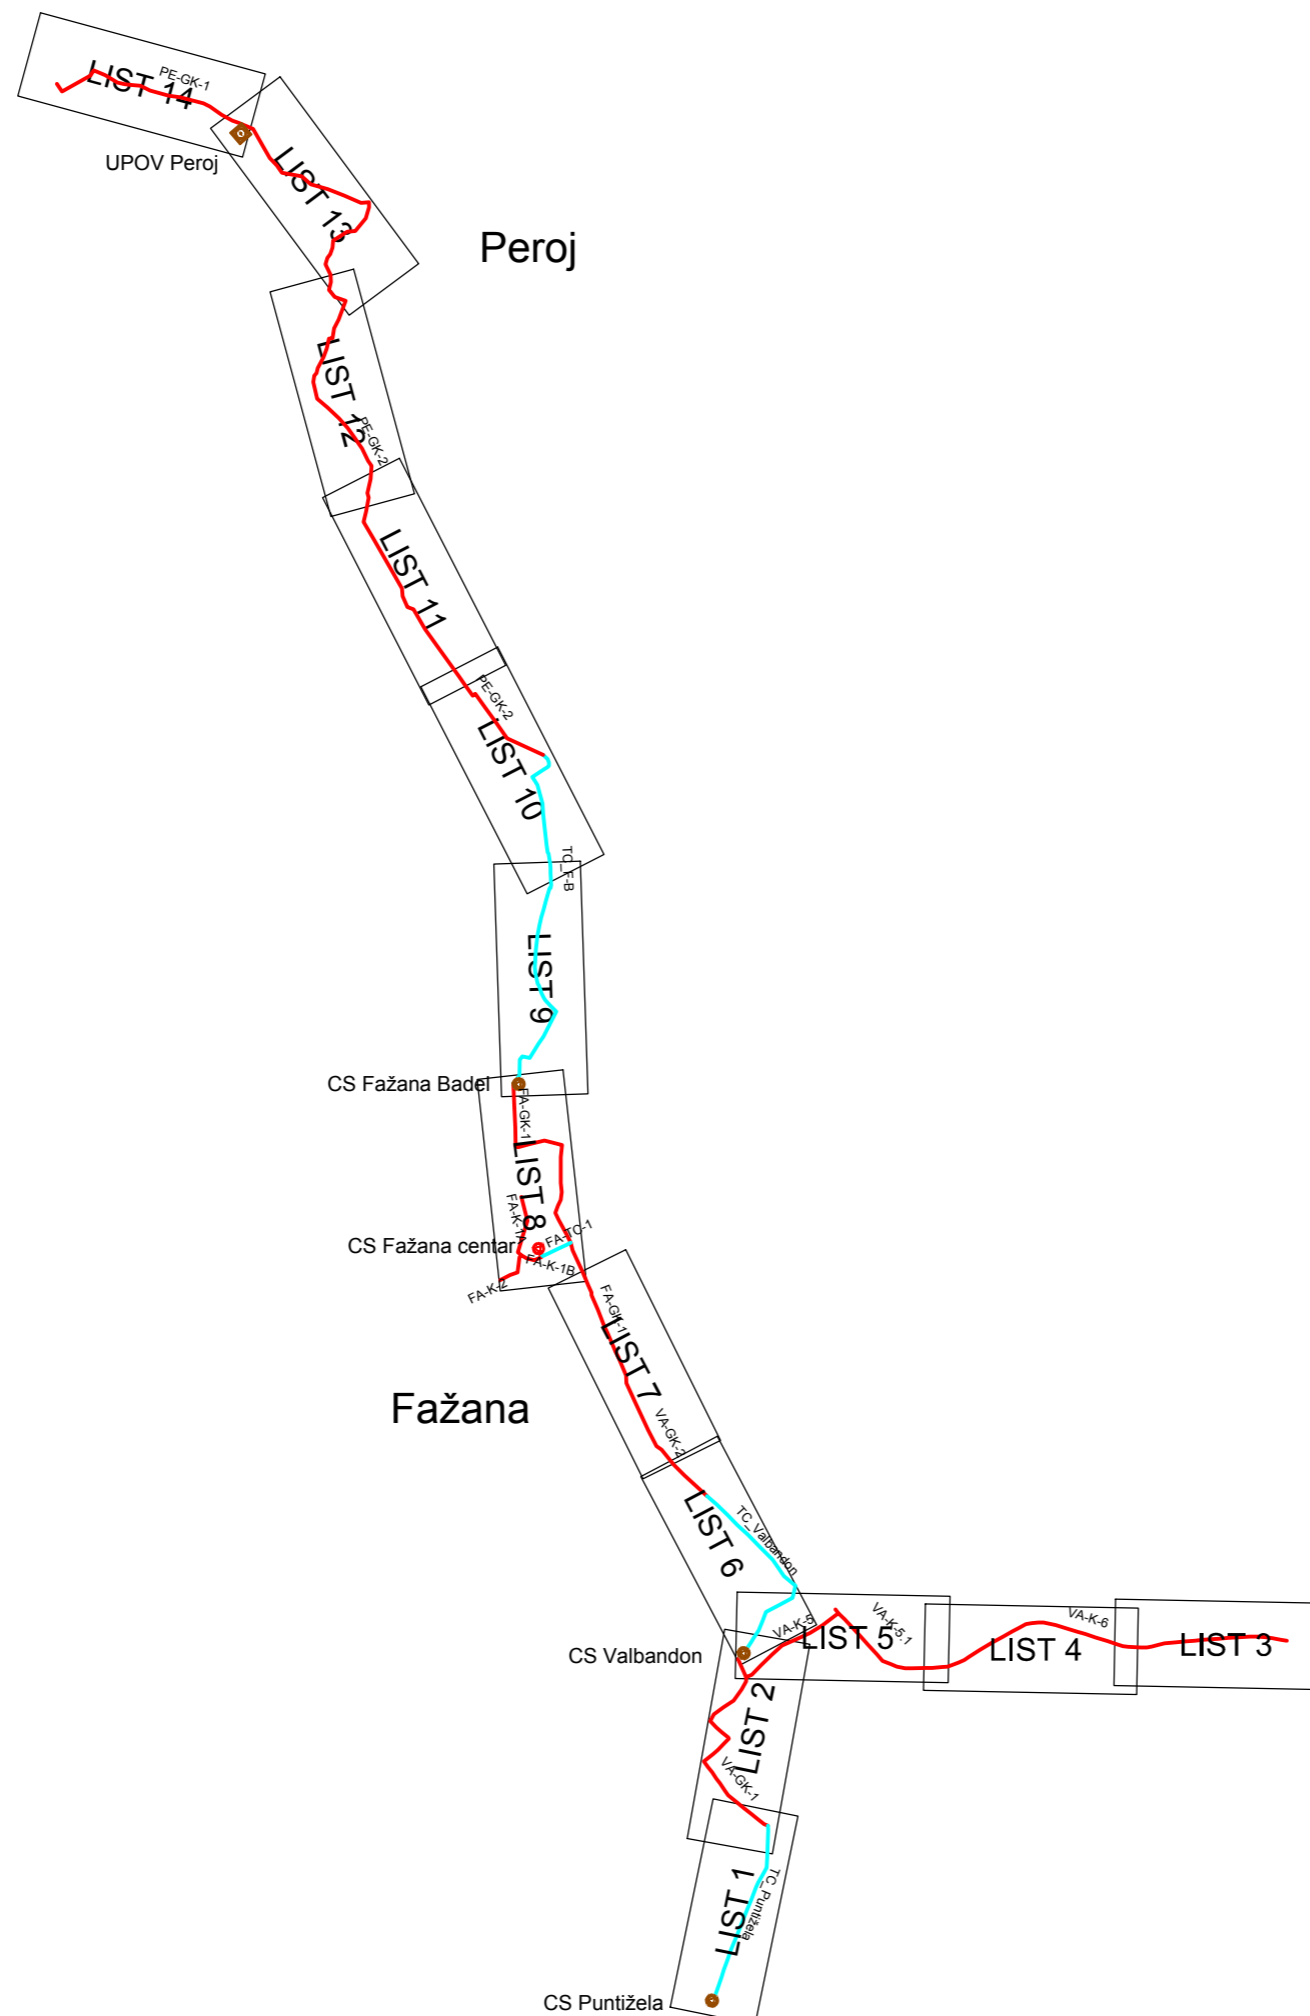
**LEGENDA:**




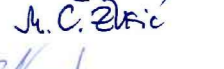


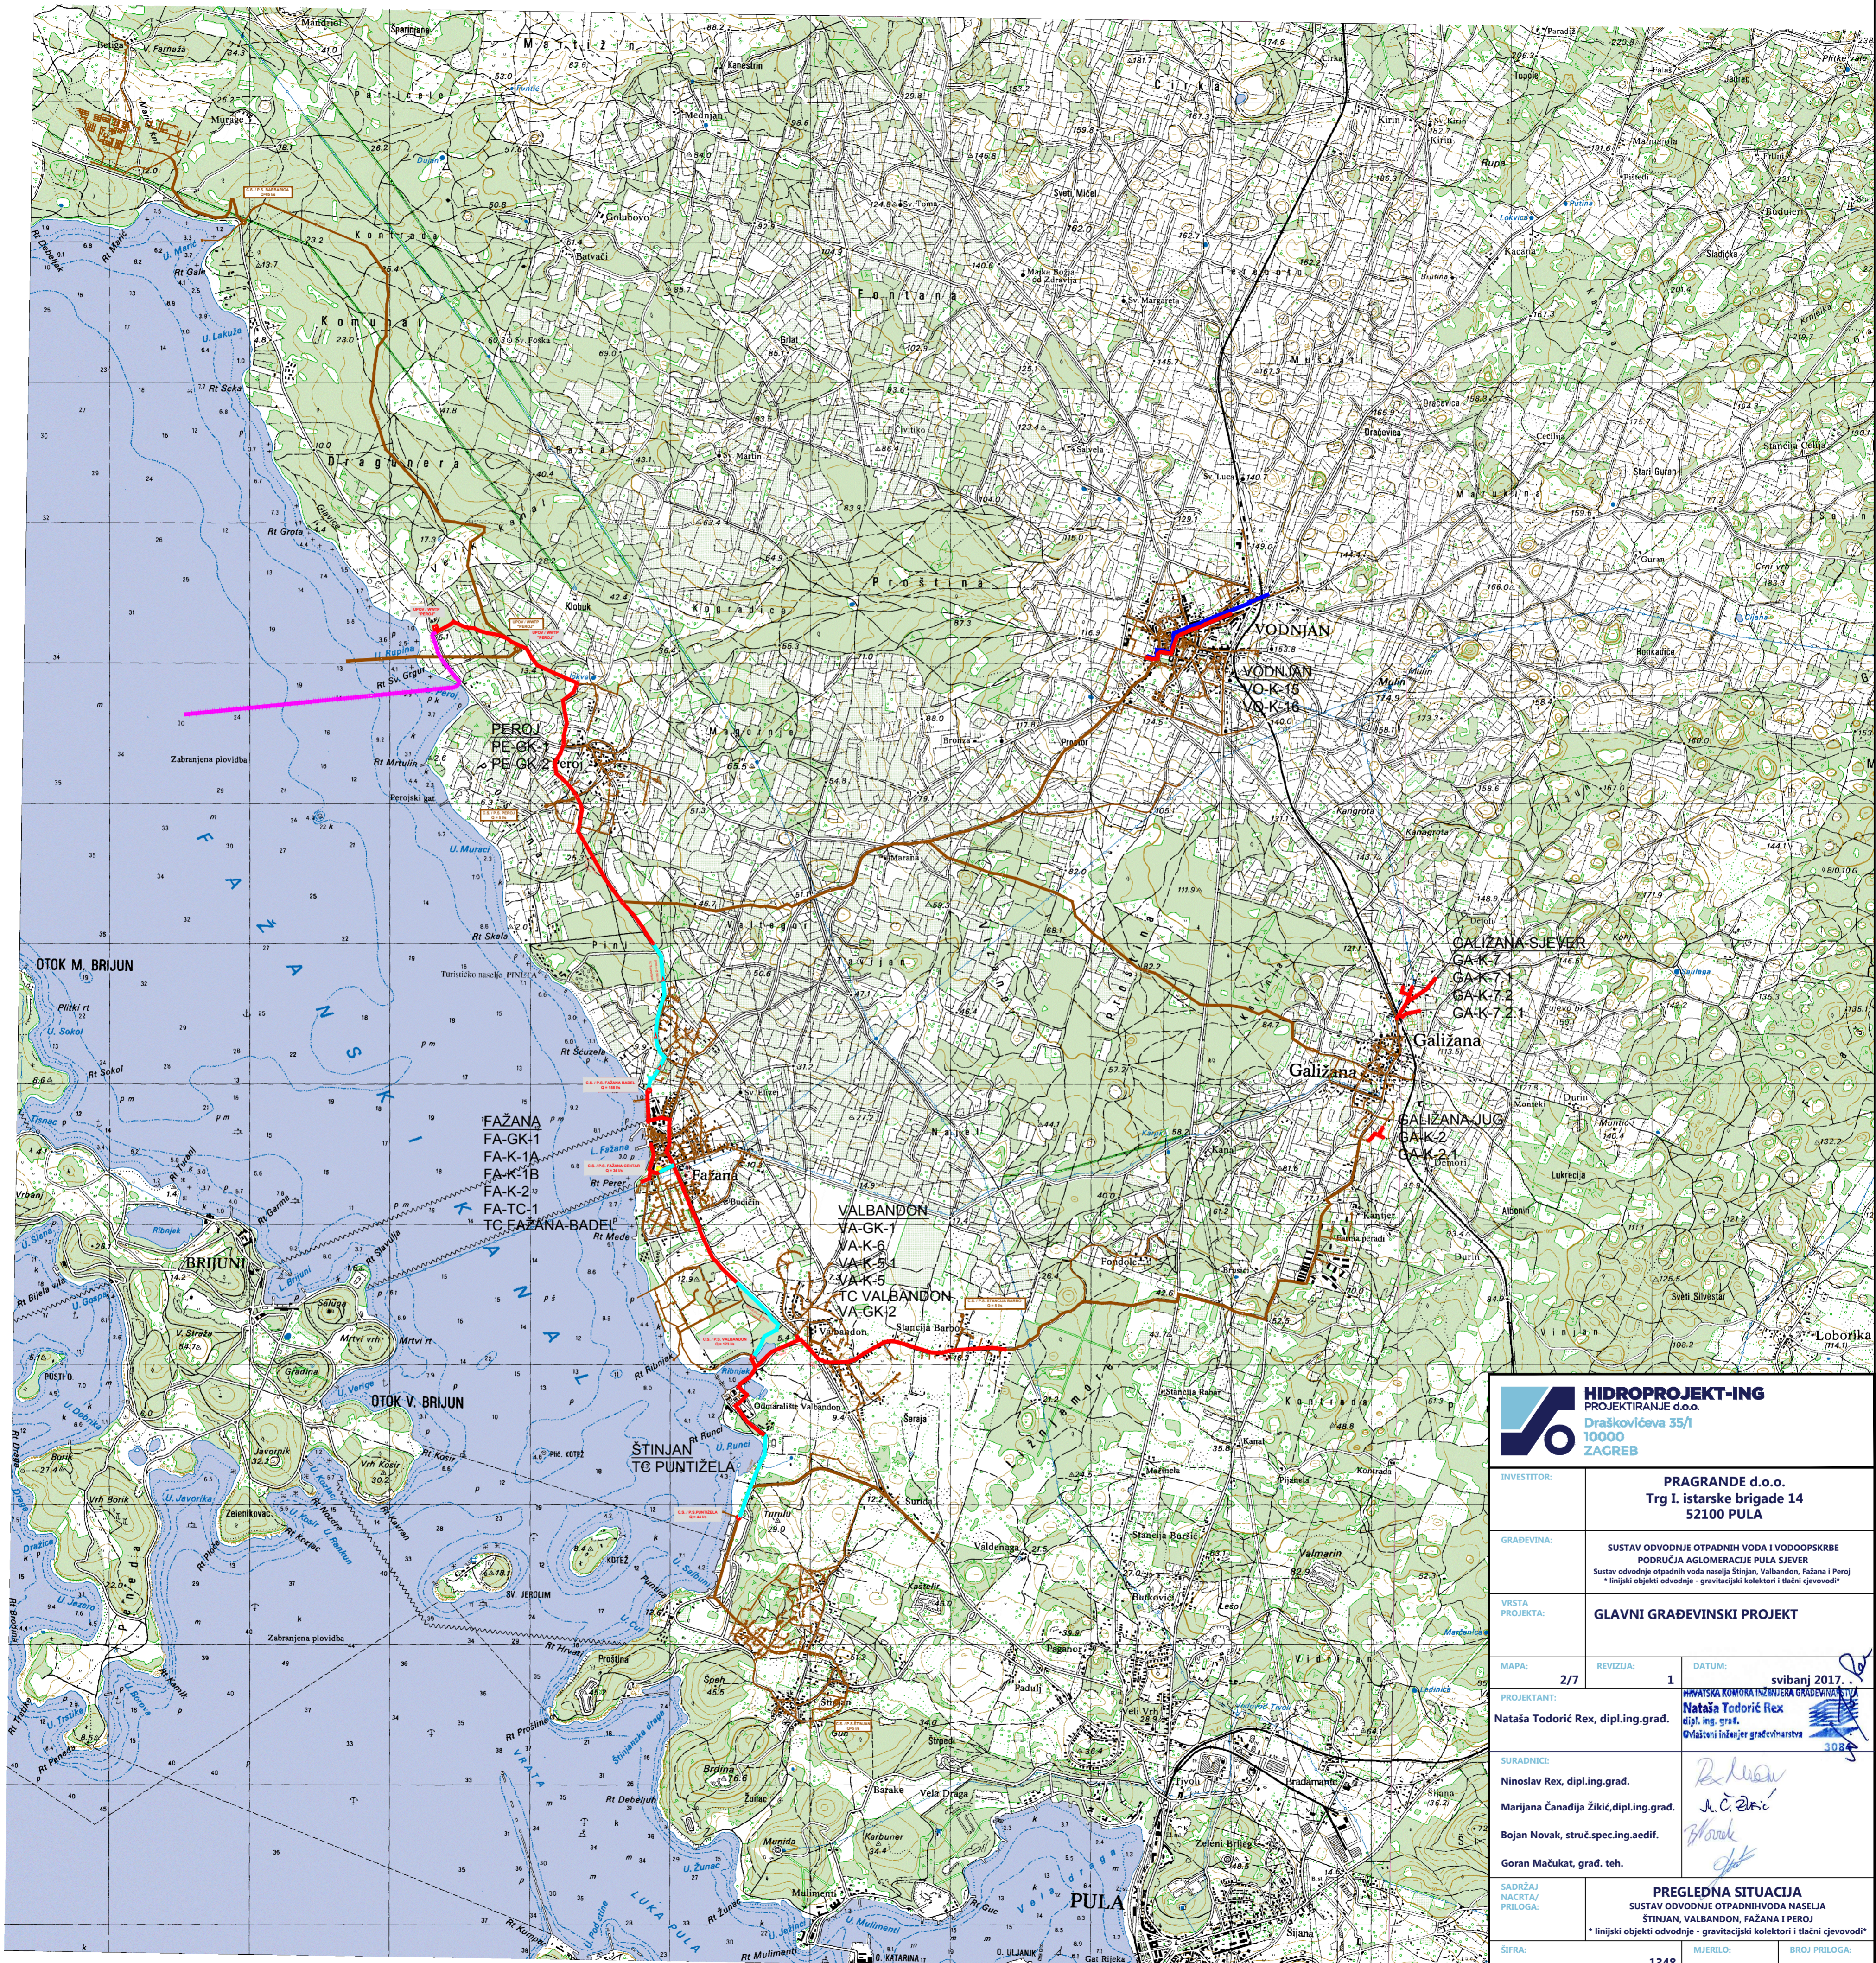	— PROJEKTIRANA KANALIZACIJA
	— PROJEKTIRANA TLAČNA KANALIZACIJA
	— PROJEKTIRANA CRPNA STANICA
	— POSTOJEĆA KANALIZACIJA
	— POSTOJEĆA OBORINSKA ODVODNJA
	— POSTOJEĆA GEODETSKI SNIMLJENA KANALIZACIJA
	— CRPNA STANICA
	— EKI INSTALACIJE

<p><b>HIDROPROJEKT-ING</b> PROJEKTIRANJE d.o.o. Draškovićeva 35/1 10000 ZAGREB</p>		
INVESTITOR:	<b>PRAGRANDE d.o.o.</b> Trg I. istarske brigade 14 52100 PULA	
GRAĐEVINA:	SUSTAV ODVODNJE OTPADNIH VODA I VODOOPSKRBE PODRUČJA AGLOMERACIJE PULA SJEVER Sustav odvodnje otpadnih voda naselja Štinjan, Valbandon, Fažana i Peroj * linjski objekti odvodnje - gravitacijski kolektori i tlačni cjevovodi*	
VRSTA PROJEKTA:	<b>GLAVNI GRAĐEVINSKI PROJEKT</b>	
MAPA:	REVIZIJA:	DATUM:
2/7	1	svibanj, 2017.
PROJEKTANT:	HRVATSKA KOMORA INŽINJERA GRAĐEVINARSTVA <b>Nataša Todoric Rex, dipl.ing.građ.</b> dipl. ing. građ. Ovlašten inženjer građevinarstva	
SURADNICI:	Ninoslav Rex, dipl.ing.građ. Marijana Čanadija Žikić, dipl.ing.građ. Bojan Novak, struč.spec.ing.aedif. Goran Mačukat, građ. teh.	
SADRŽAJ NACRTA/PRILOGA:	<b>SITUACIJA, List 14</b> SUSTAV ODVODNJE OTPADNIH VODA NASELJA ŠTINJAN, VALBANDON, FAŽANA I PEROJ * linjski objekti odvodnje - gravitacijski kolektori i tlačni cjevovodi*	
ŠIFRA:	MJERILO:	BROJ PRILOGA:
1348	1:1 000	3.14
BROJ PROJEKTA:	2018/2015-1	



 <b>HIDROPROJEKT-ING</b> PROJEKTIRANJE d.o.o. Draškovićeva 35/1 10000 ZAGREB		
INVESTITOR:	<b>PRAGRANDE d.o.o.</b> Trg I. istarske brigade 14 52100 PULA	
GRAĐEVINA:	SUSTAV ODVODNJE OTPADNIH VODA I VODOOPSKRBE PODRUČJA AGLOMERACIJE PULA SJEVER Sustav odvodnje otpadnih voda naselja Štinja, Valbandon, Fažana i Peroj *linijski objekti odvodnje - gravitacijski kolektori i tlačni čjevodovi*	
VRSTA PROJEKTA:	<b>GLAVNI GRAĐEVINSKI PROJEKT</b>	
MAPA:	REVIZIJA:	DATUM:
2/7	1	svibanj 2017.
PROJEKTANT:	HRVATSKA KOMORA INŽINJERA GRAĐEVINARSTVA <b>Nataša Todorčić Rex, dipl.ing.građ.</b> dipl.ing.građ. Ovlašteni inženjer građevinarstva	
SURADNICI:	Ninoslav Rex, dipl.ing.građ. Marijana Čanadija Žikić, dipl.ing.građ. Bojan Novak, struč.spec.ing.aedif. Goran Mačukat, građ. teh.	
SADRŽAJ NACRTA/PRILOGA:	<b>PREGLEDNA SITUACIJA</b> SUSTAV ODVODNJE OTPADNIH VODA NASELJA ŠTINJA, VALBANDON, FAŽANA I PEROJ *linijski objekti odvodnje - gravitacijski kolektori i tlačni čjevodovi*	
ŠIFRA:	MJERILLO:	BRJ. PRILOGA:
1348	1:25 000	1.
BRJ. PROJEKTA:	2018/2015-1	



 <b>HIDROPROJEKT-ING</b> PROJEKTIRANJE d.o.o. Draškovićeva 35/1 10000 ZAGREB		
INVESTITOR:	<b>PRAGRANDE d.o.o.</b> Trg I. istarske brigade 14 52100 PULA	
GRADEVINA:	SUSTAV ODVODNJE OTPADNIH VODA I VODOOPSKRBE PODRUČJA AGLOMERACIJE PULA SJEVER Sustav odvodnje otpadnih voda naselja Štinjan, Valbandon, Fažana i Peroj * linijski objekti odvodnje - gravitacijski kolektori i tlačni cjevovodi*	
VRSTA PROJEKTA:	<b>GLAVNI GRAĐEVINSKI PROJEKT</b>	
MAPA:	REVIZIJA:	DATUM:
2/7	1	svibanj 2017.
PROJEKTANT:	HRVATSKA KOMORA INŽENJERA GRAĐEVINARSTVA <b>Nataša Todoric Rex, dipl.ing.građ.</b> dipl. ing. građ. Ovlašteni inženjer građevinarstva 	
SURADNICI:	Ninoslav Rex, dipl.ing.građ.  Marijana Čanadija Žikić, dipl.ing.građ.  Bojan Novak, struč.spec.ing.aedif.  Goran Mačukat, građ. teh. 	
SADRŽAJ NACRTA/PRILOGA:	<b>SITUACIJA VEZA LISTOVA</b> SUSTAV ODVODNJE OTPADNIHVODA NASELJA ŠTINJAN, VALBANDON, FAŽANA I PEROJ * linijski objekti odvodnje - gravitacijski kolektori i tlačni cjevovodi*	
ŠIFRA:	MJERILO:	BROJ PRILOGA:
1348	1:25 000	3.
BROJ PROJEKTA:	2018/2015-1	